



工學院 工一大樓 地下室

機電大樓 工二大樓

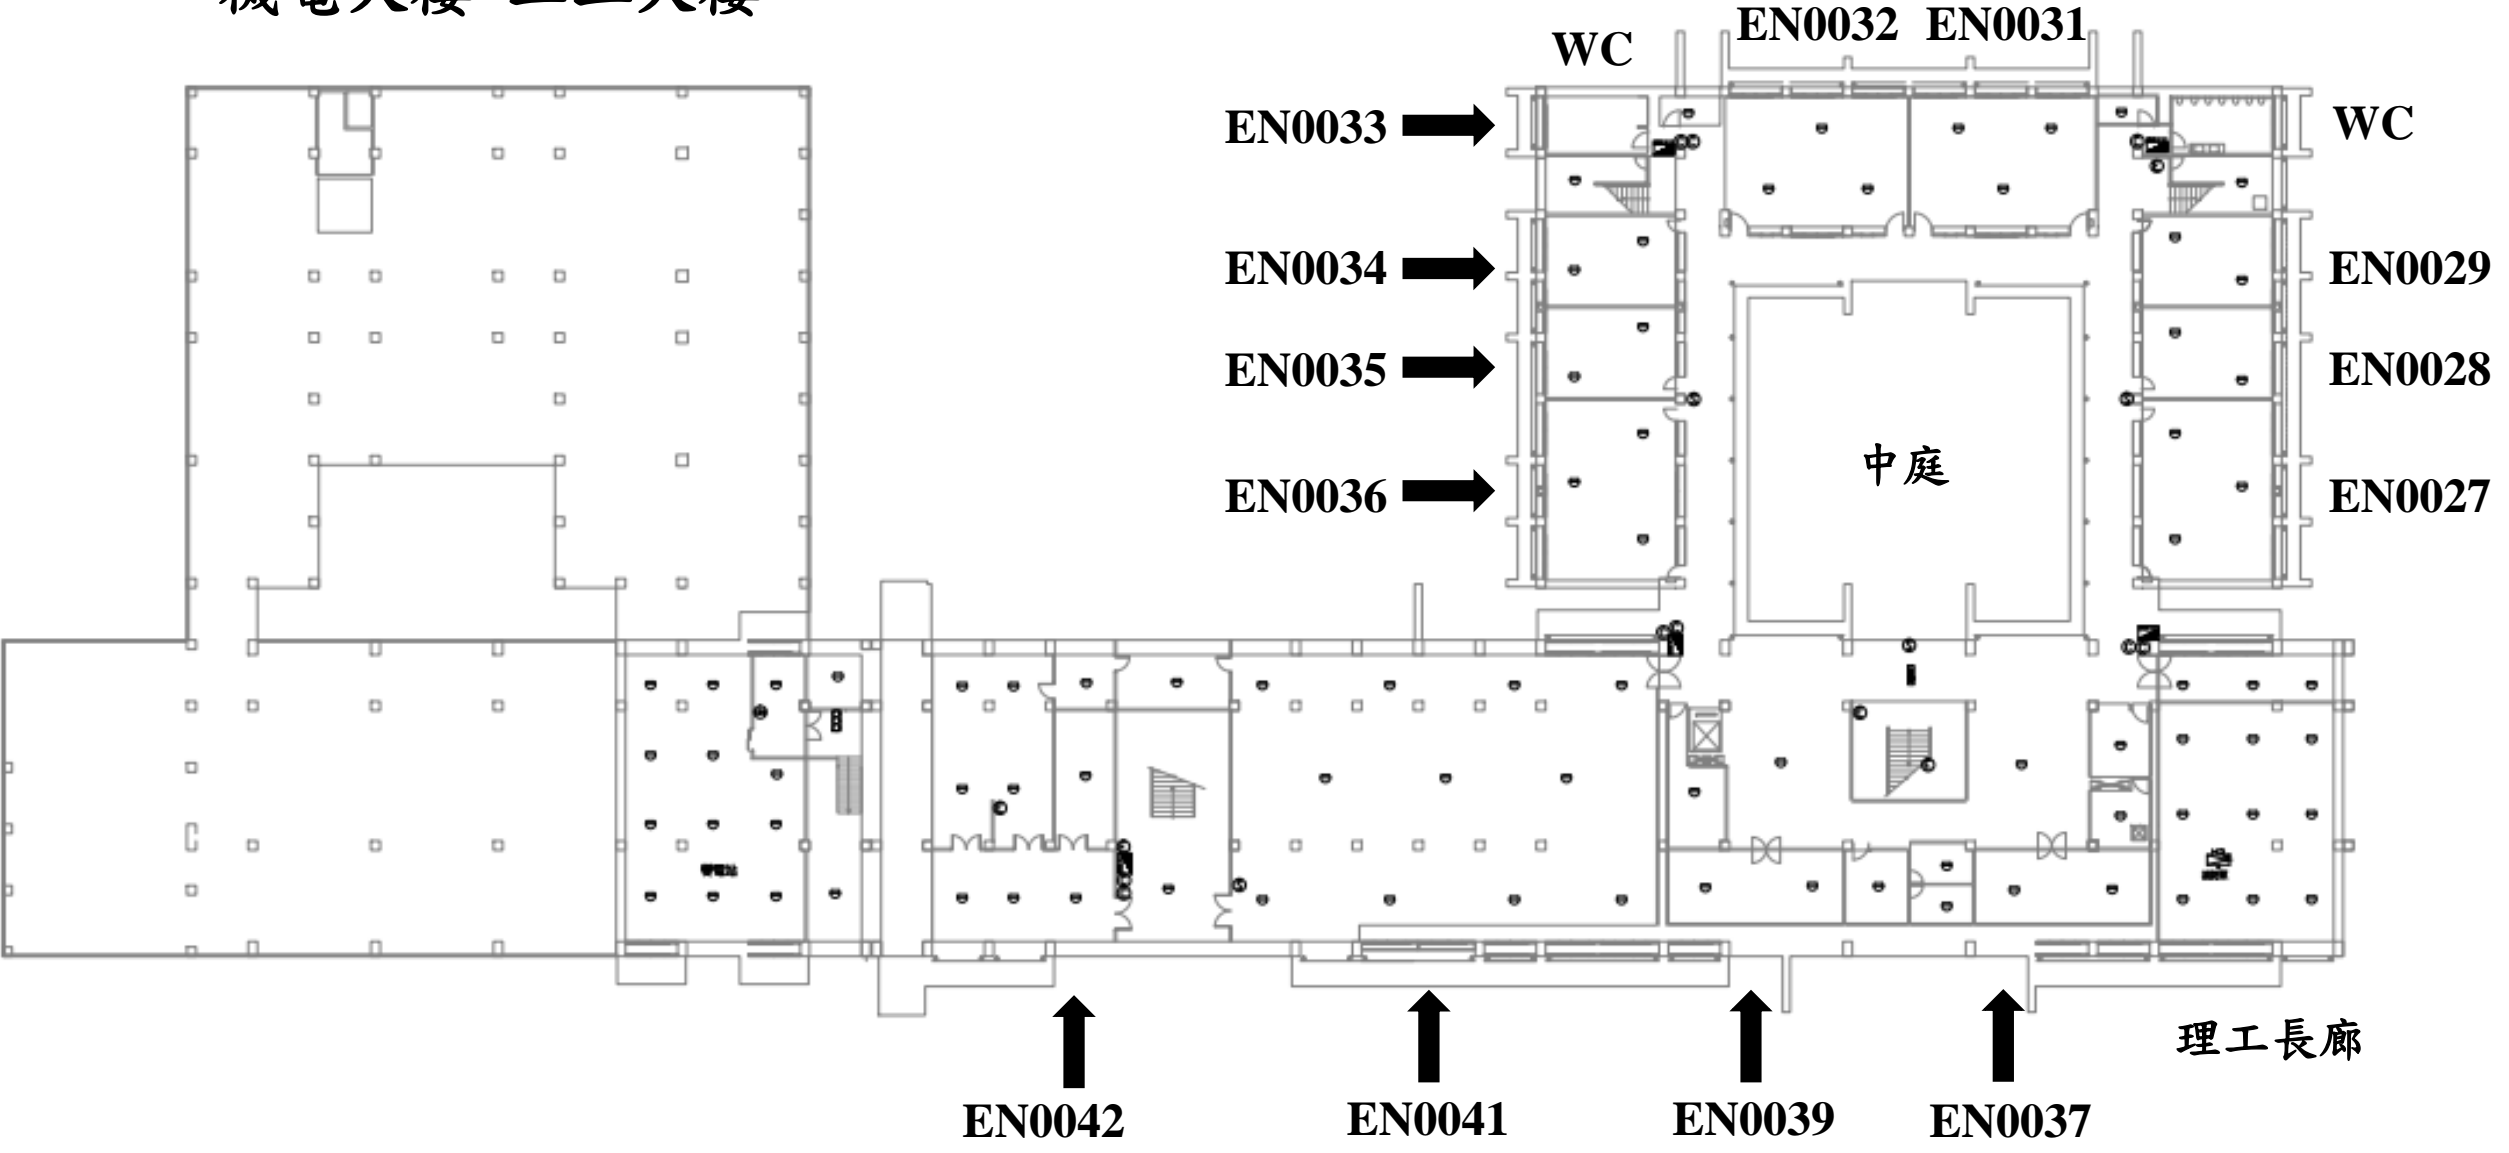


工學院 工一大樓 一樓

機電大樓 工二大樓

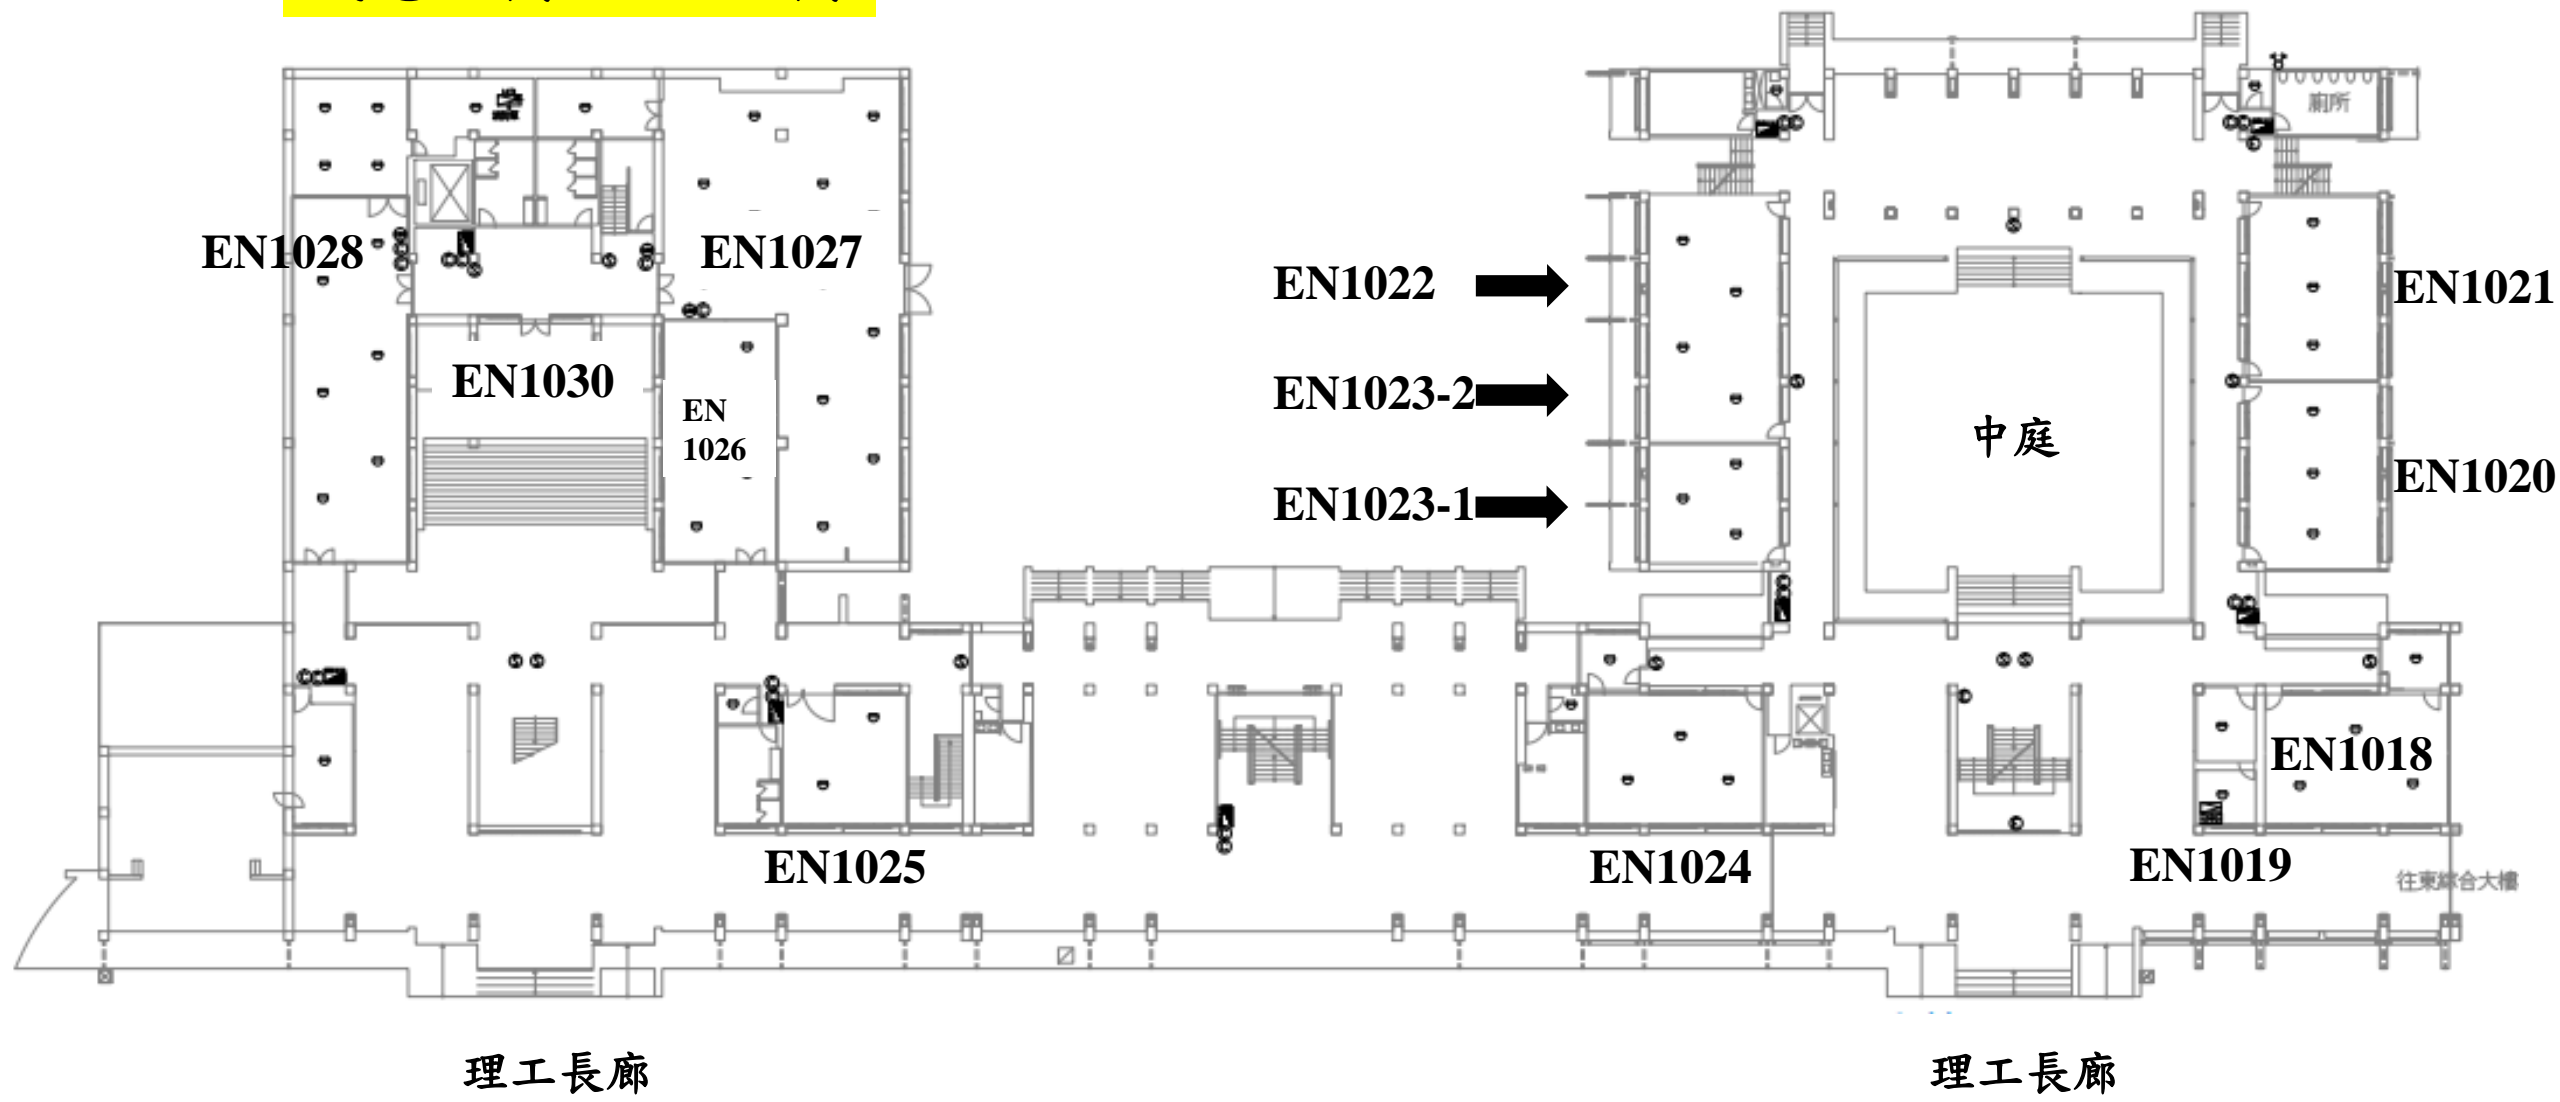


機電大樓 工二大樓

工學院 工一大樓 二樓

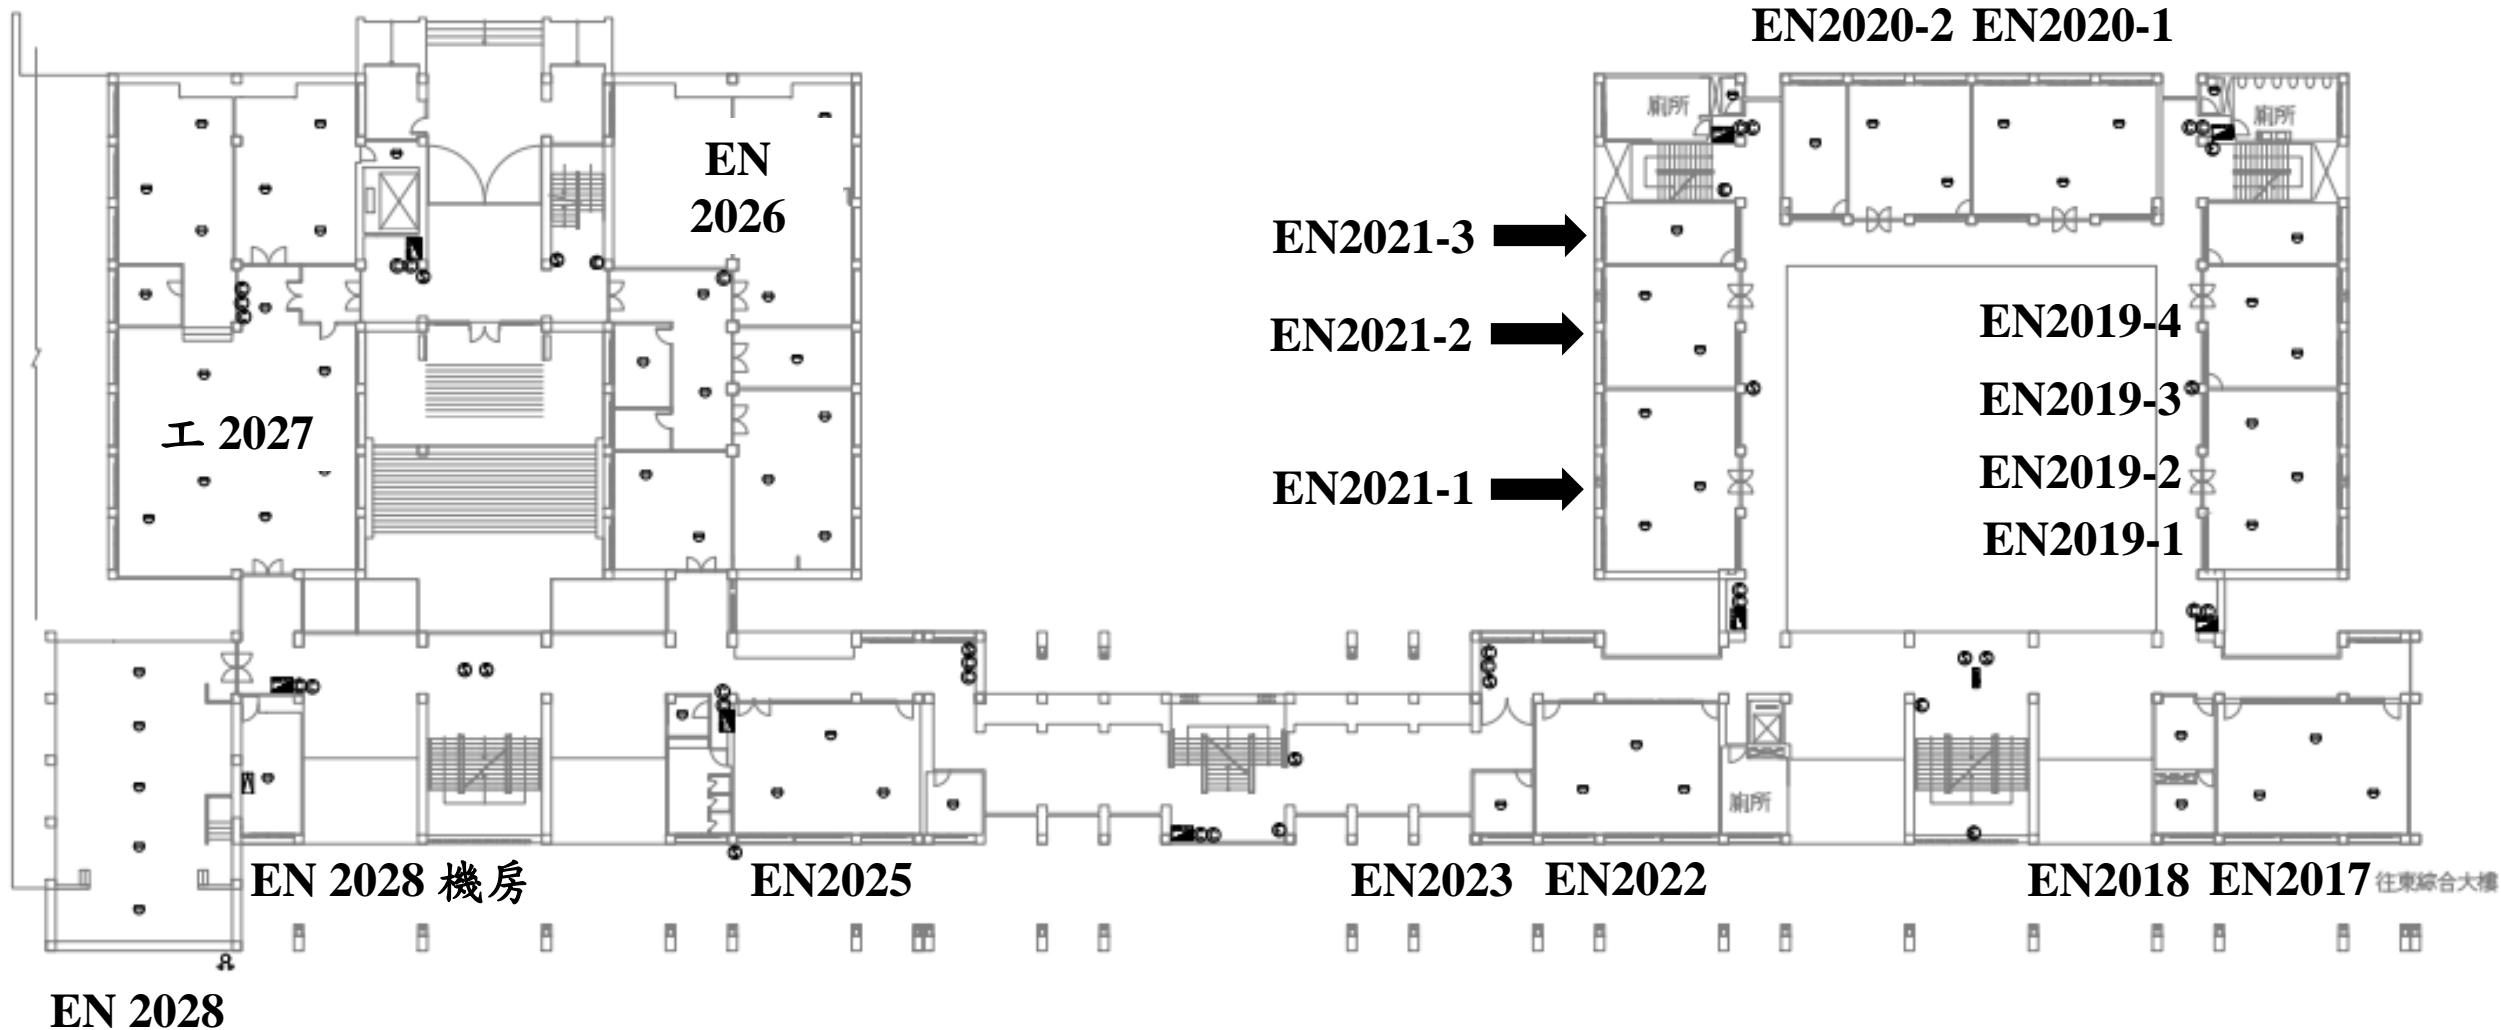


機電大樓 工二大樓


工學院 工一大樓 三樓

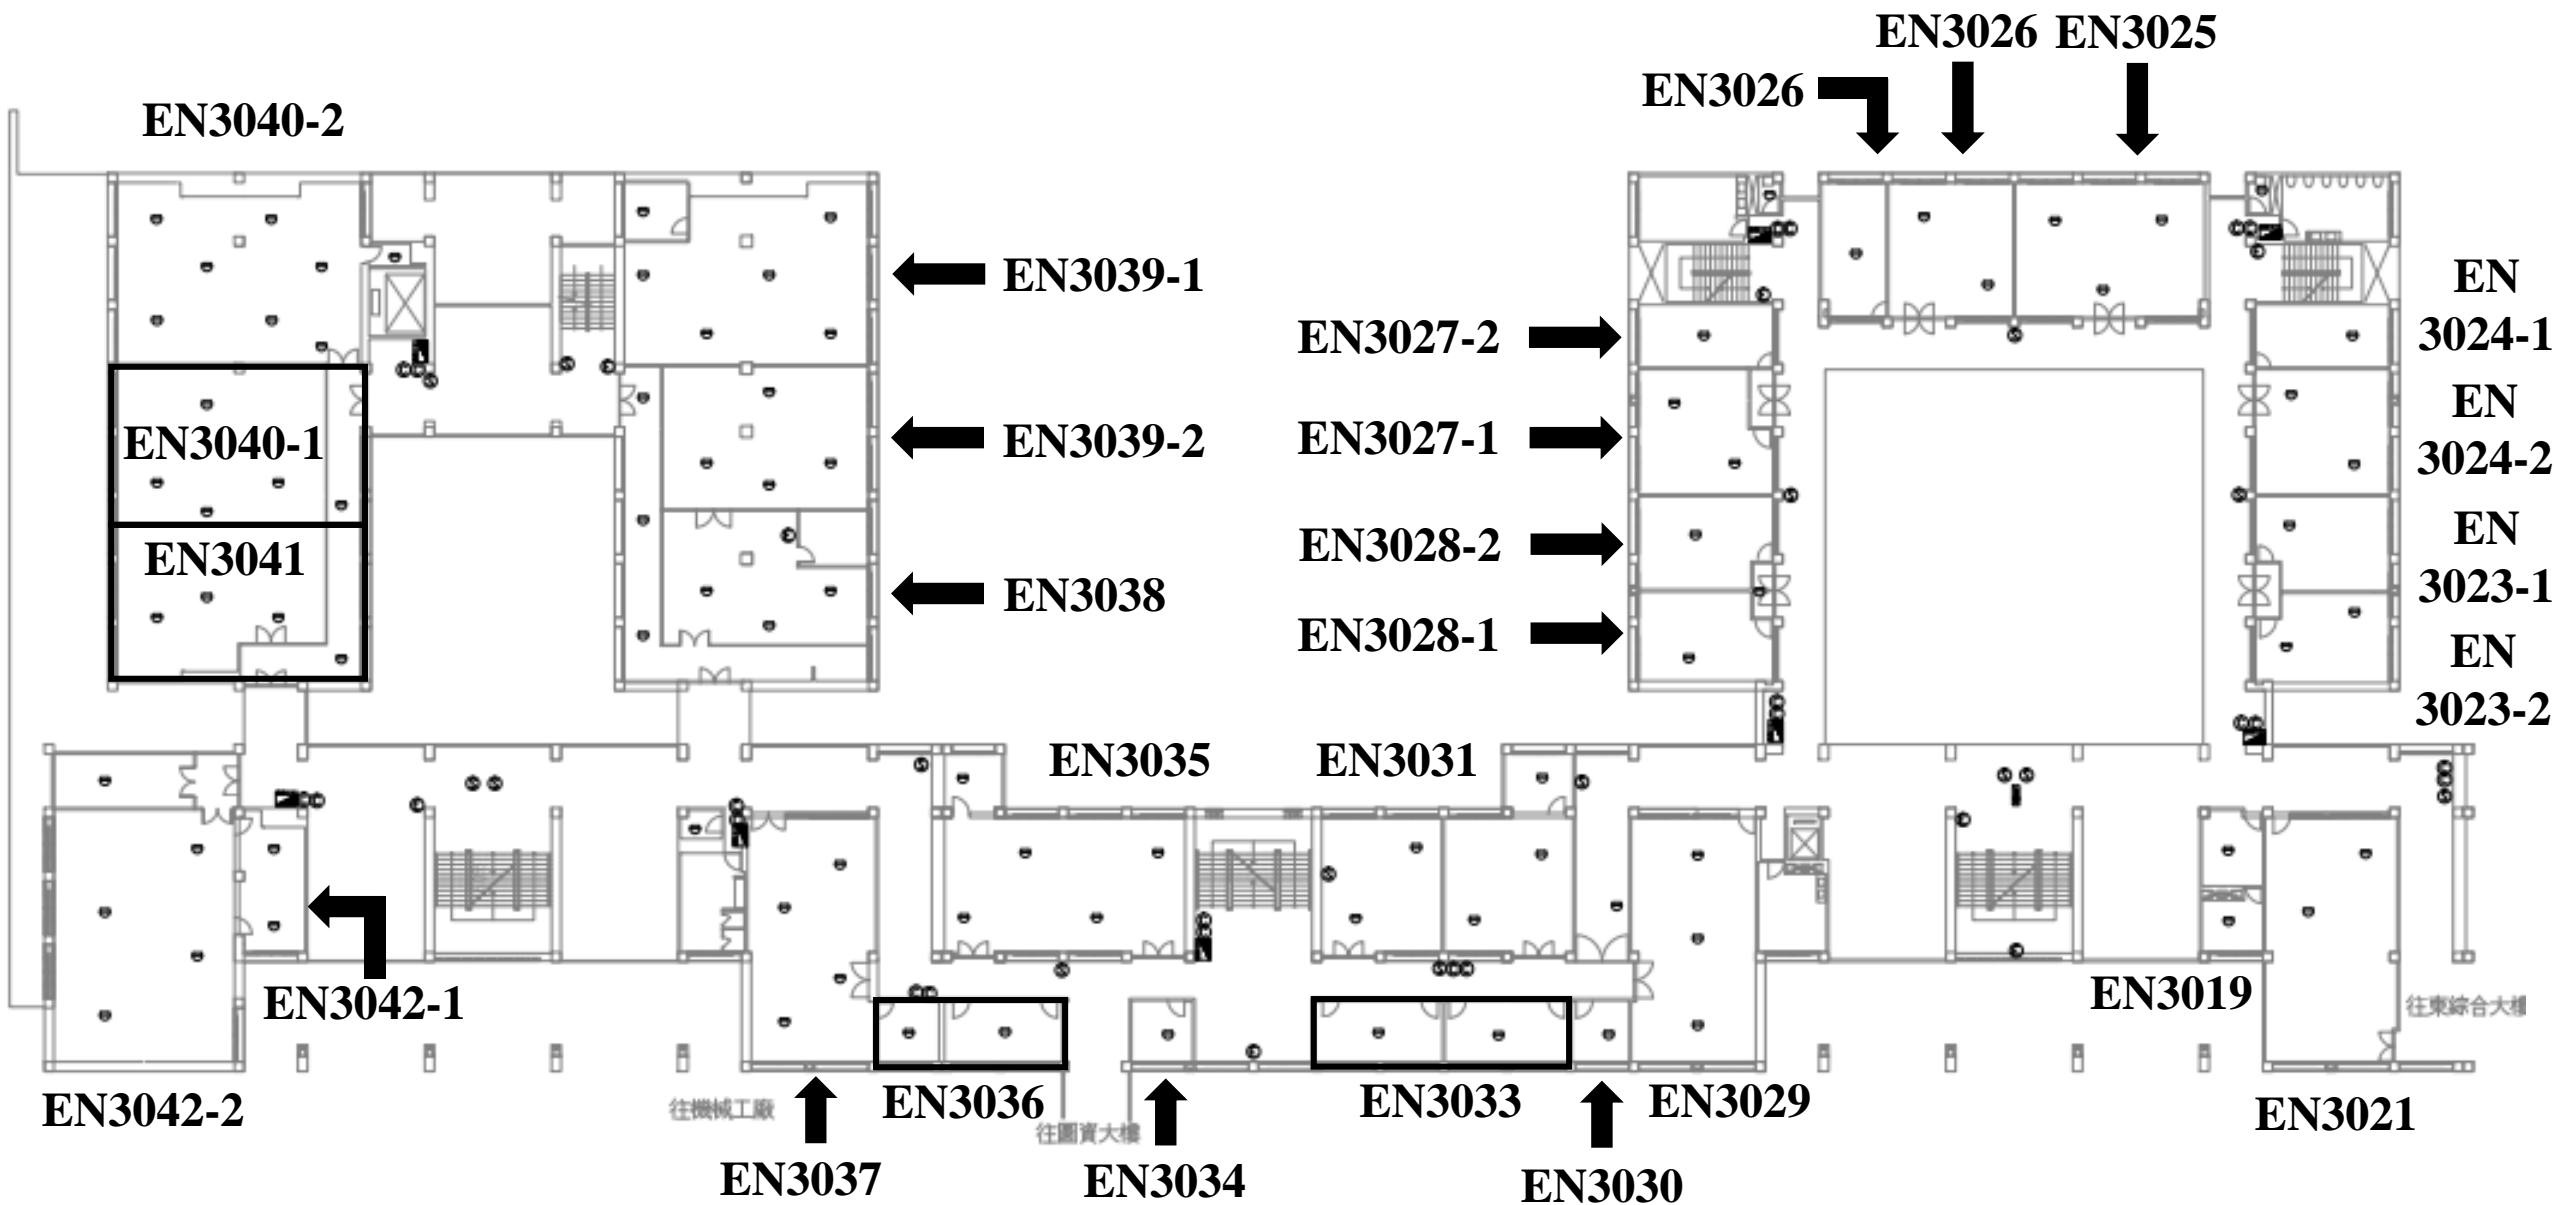

機電大樓 工二大樓


工學院 工一大樓 四樓

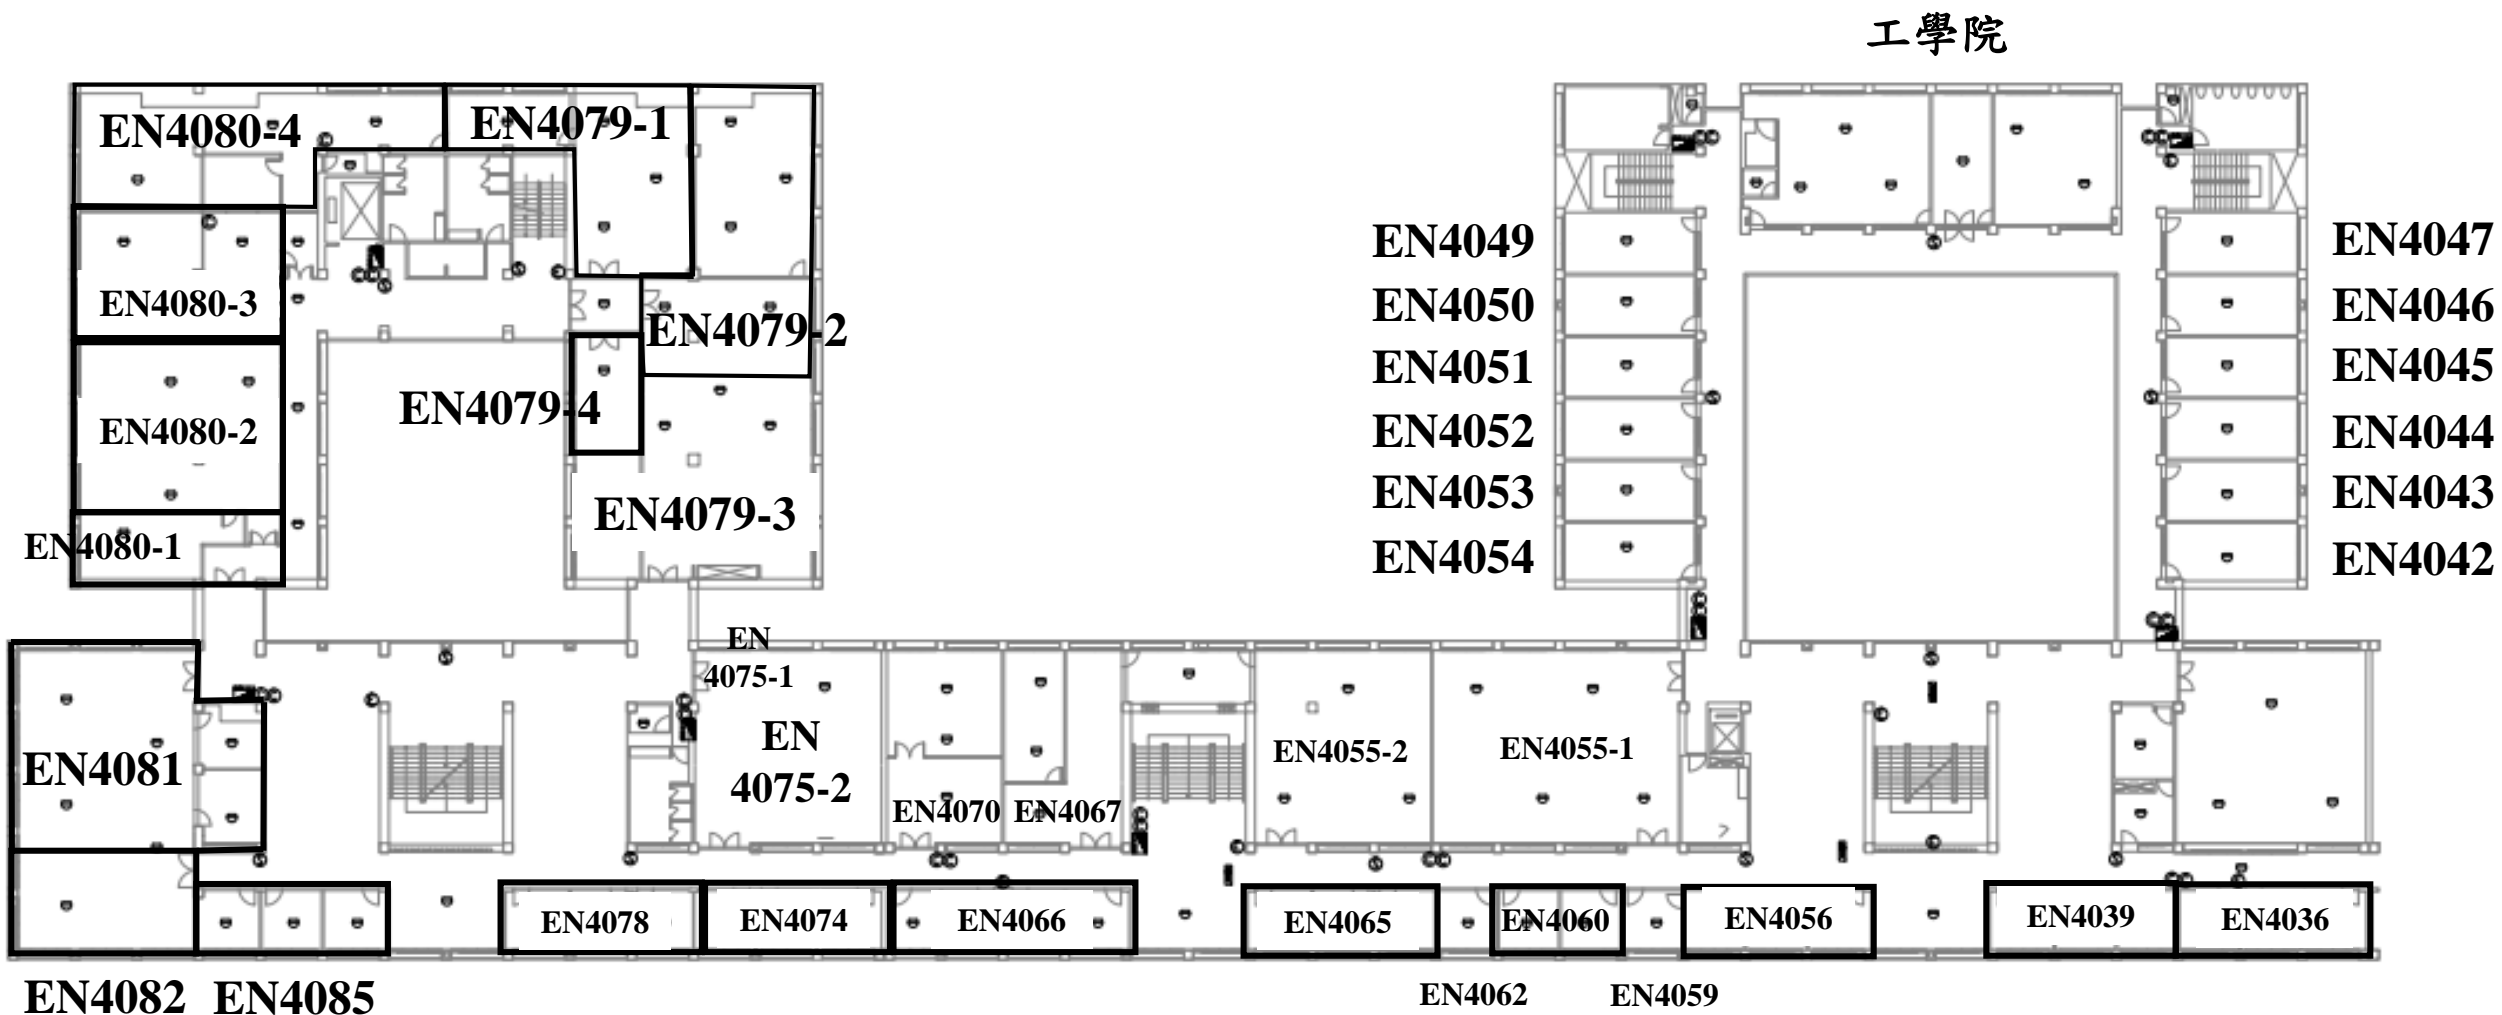

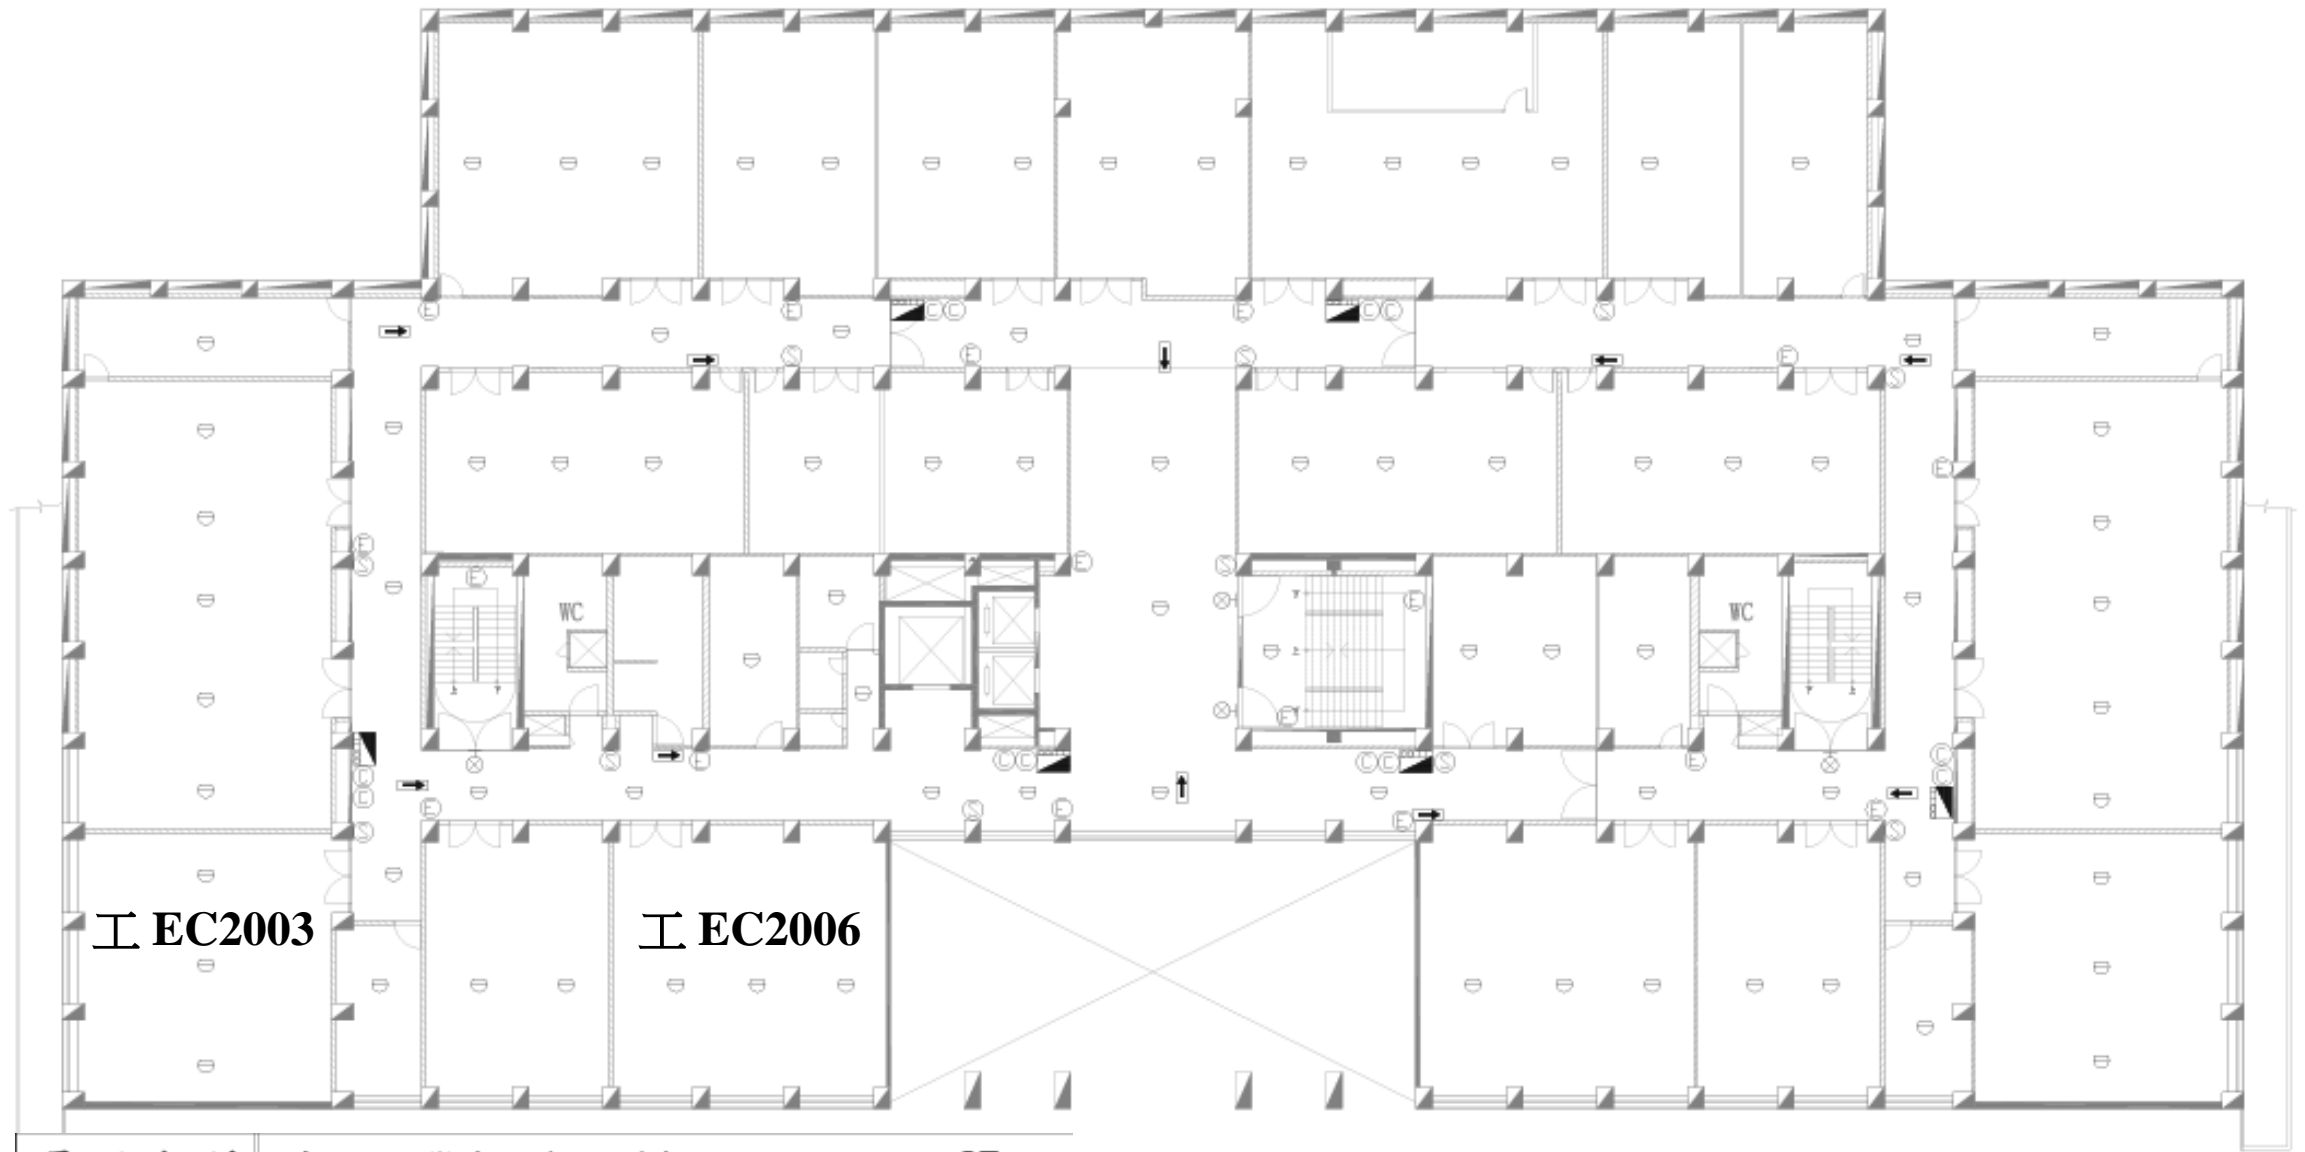

場所名稱 | 中山大學(電資大樓)設備配置圖 | 2F


**EC 電資 2 樓**

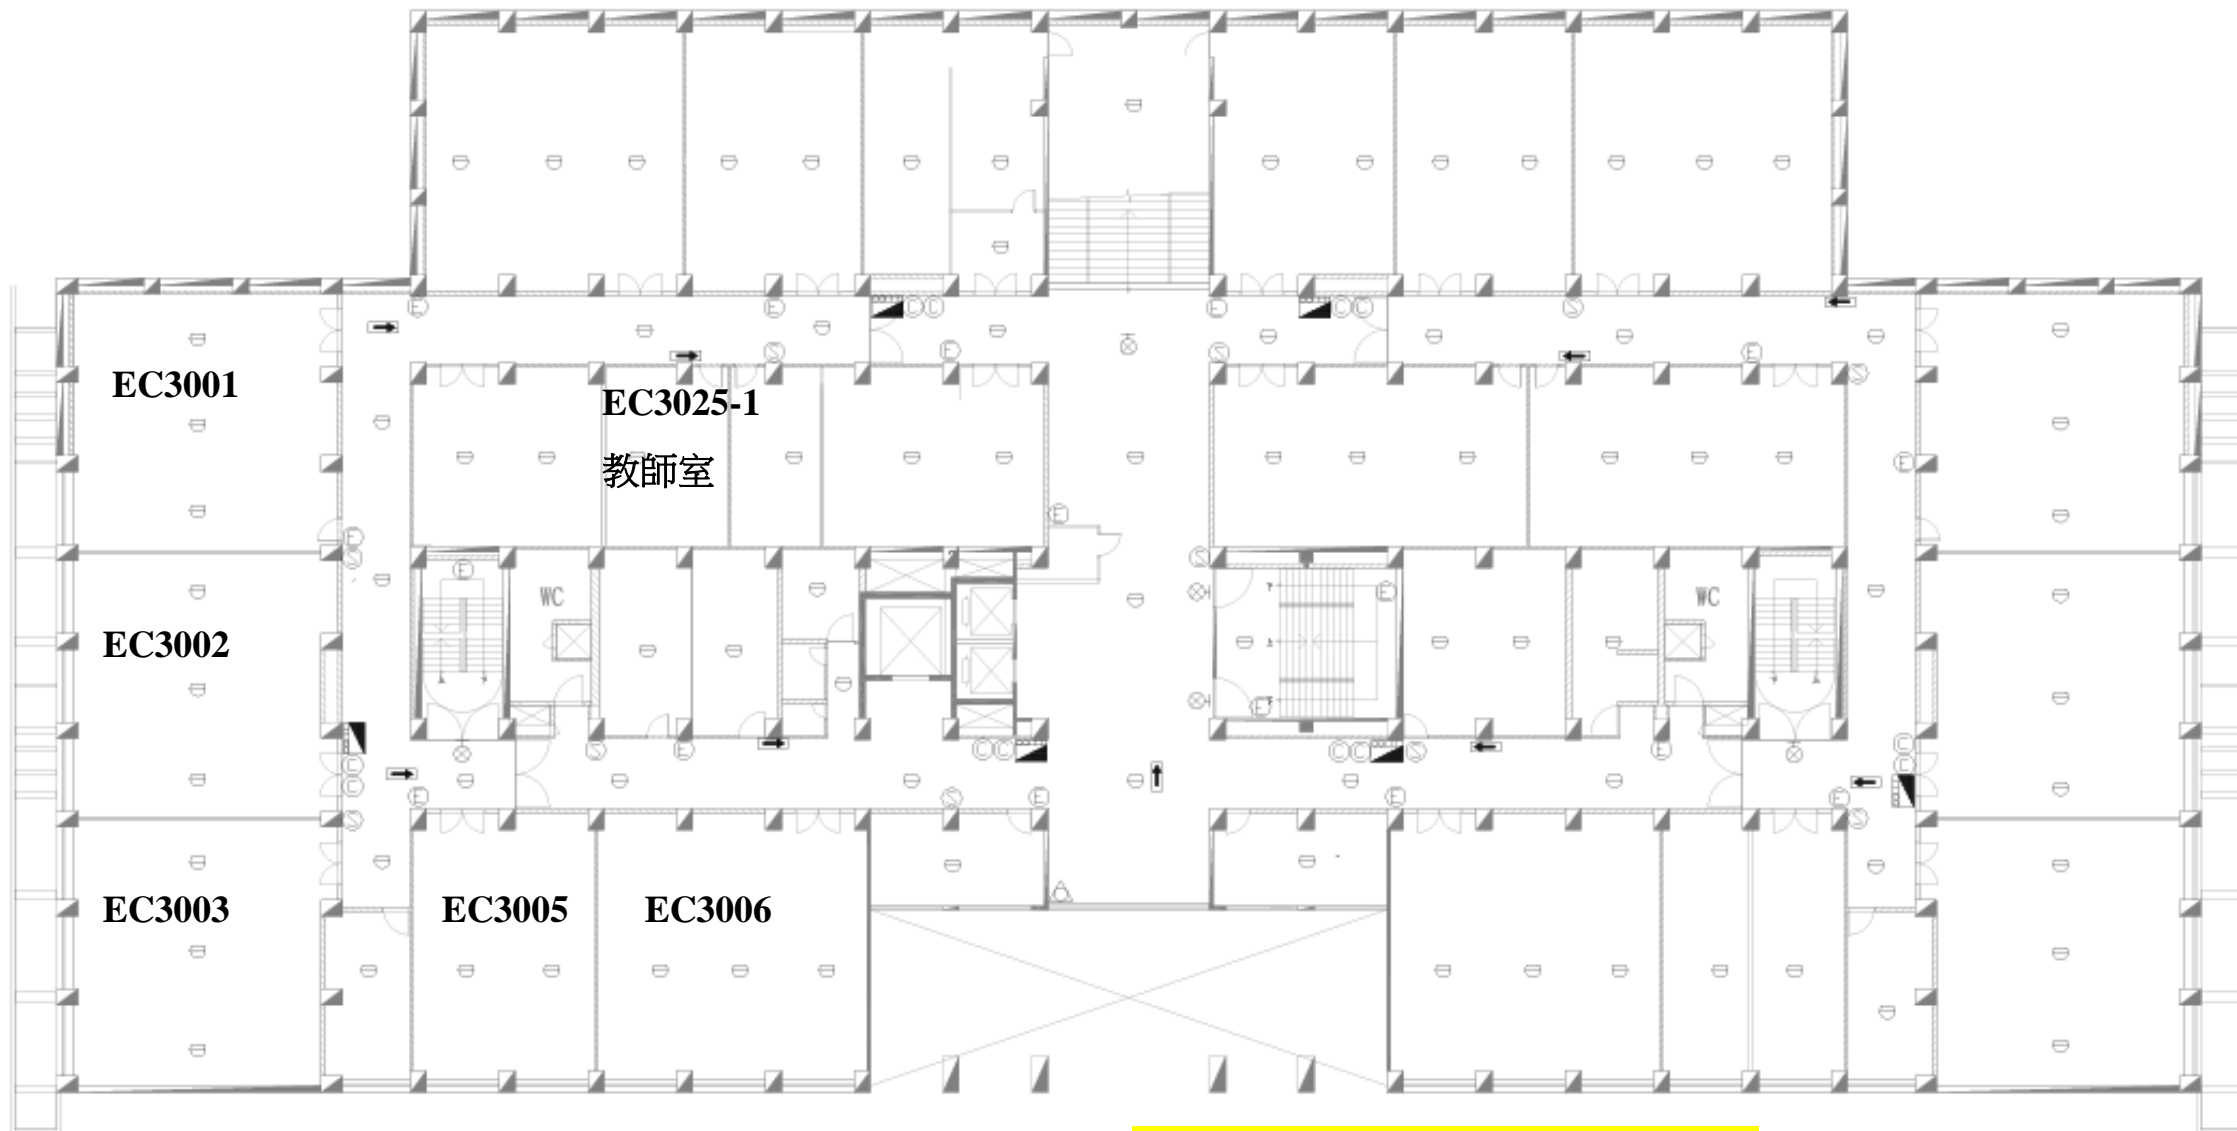


場所名稱 | 中山大學(電資大樓)設備配置圖 3F

**EC 電資 3 樓**

# EV 環工 1 樓

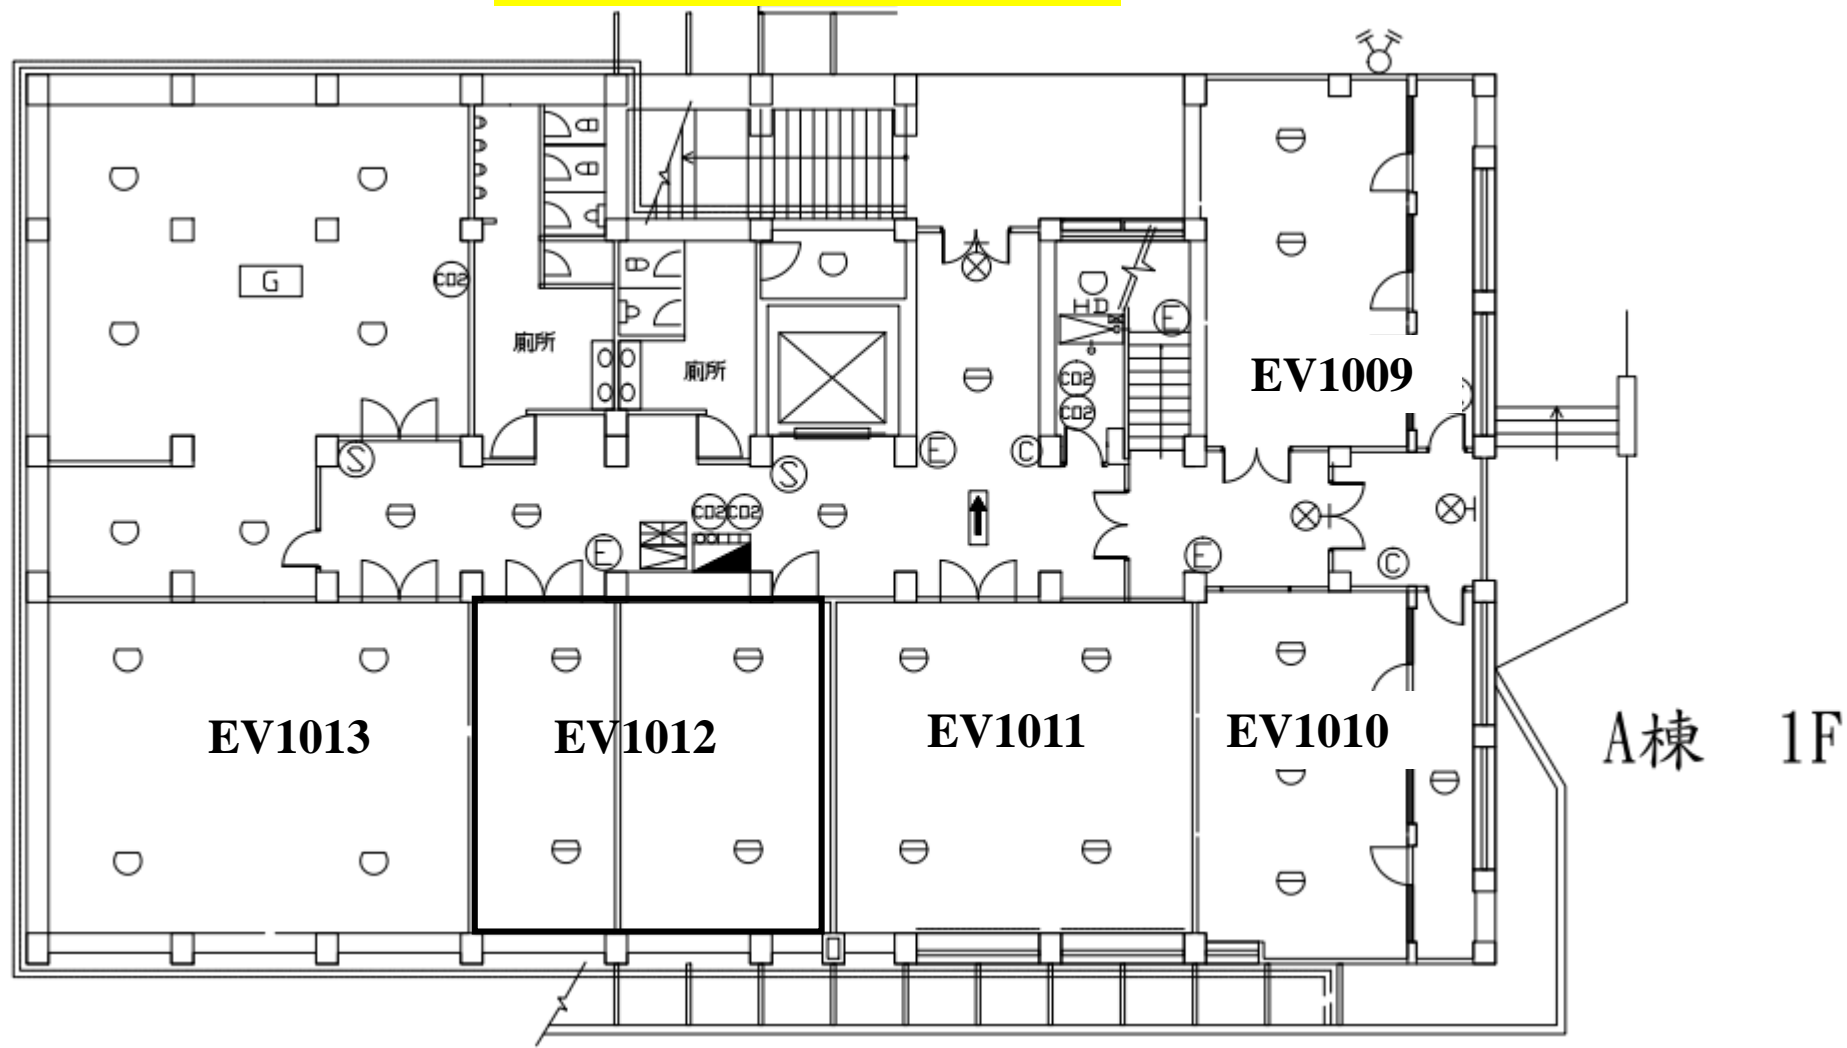


# EV 環工 2樓

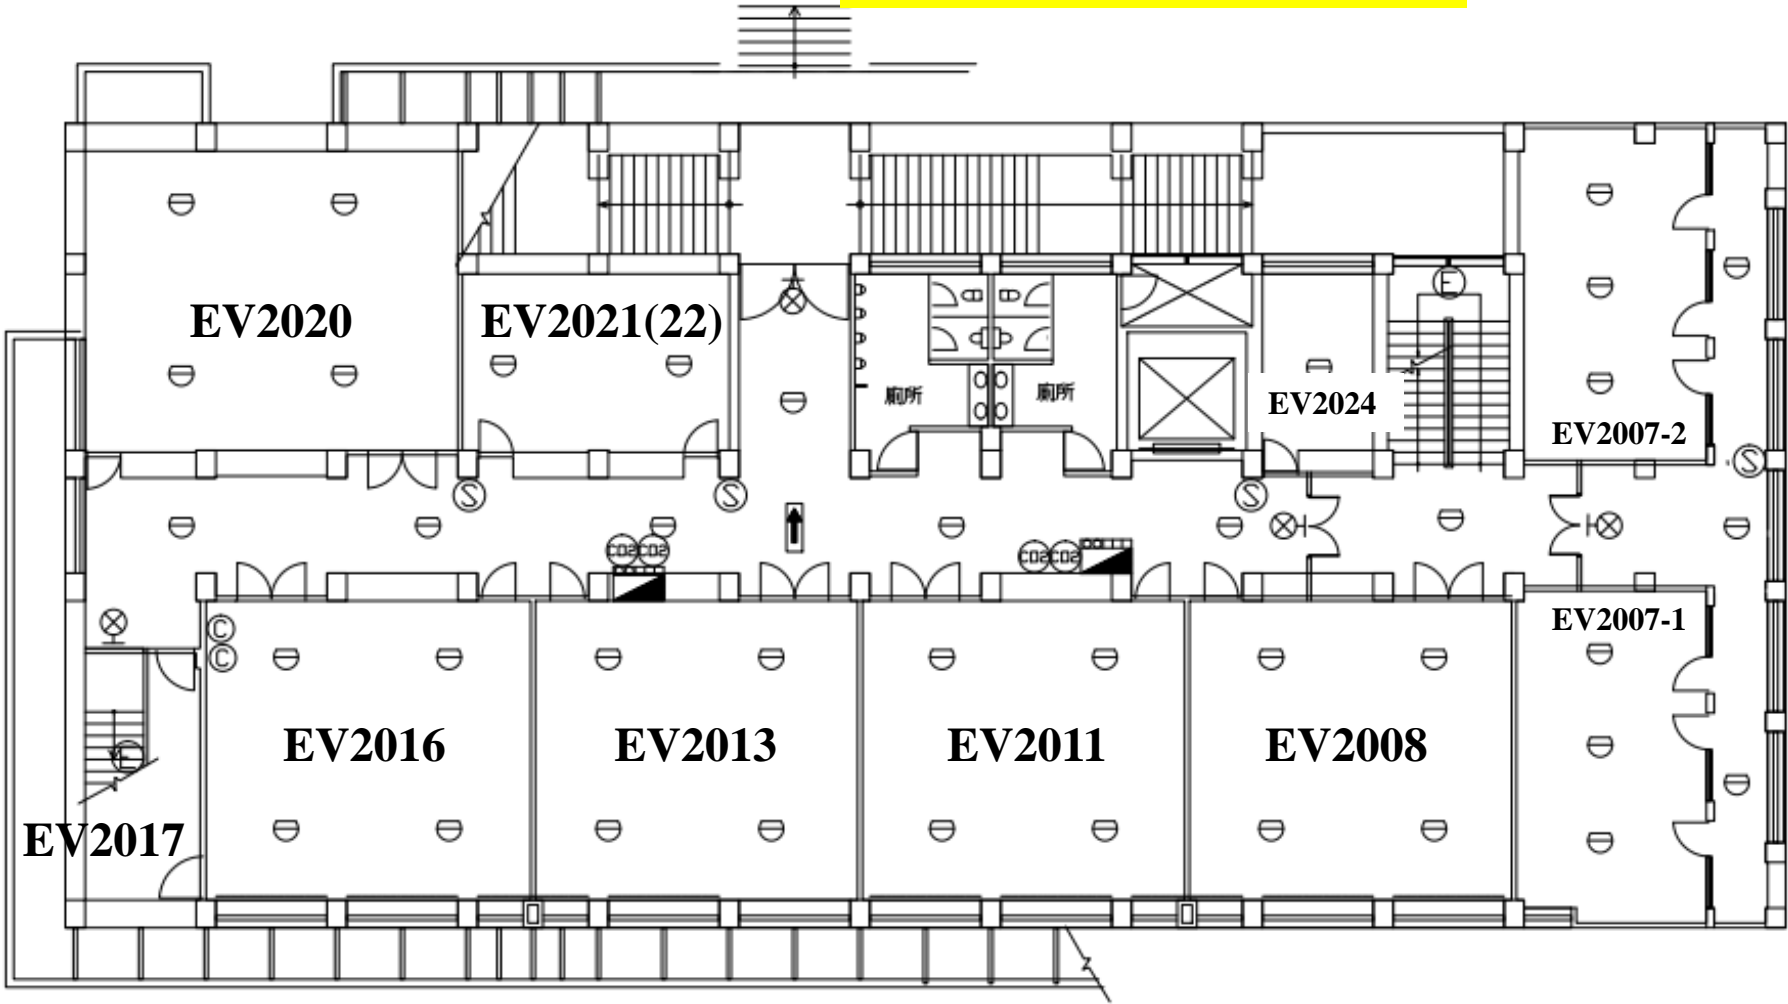

A棟 2F

# EV環工3樓

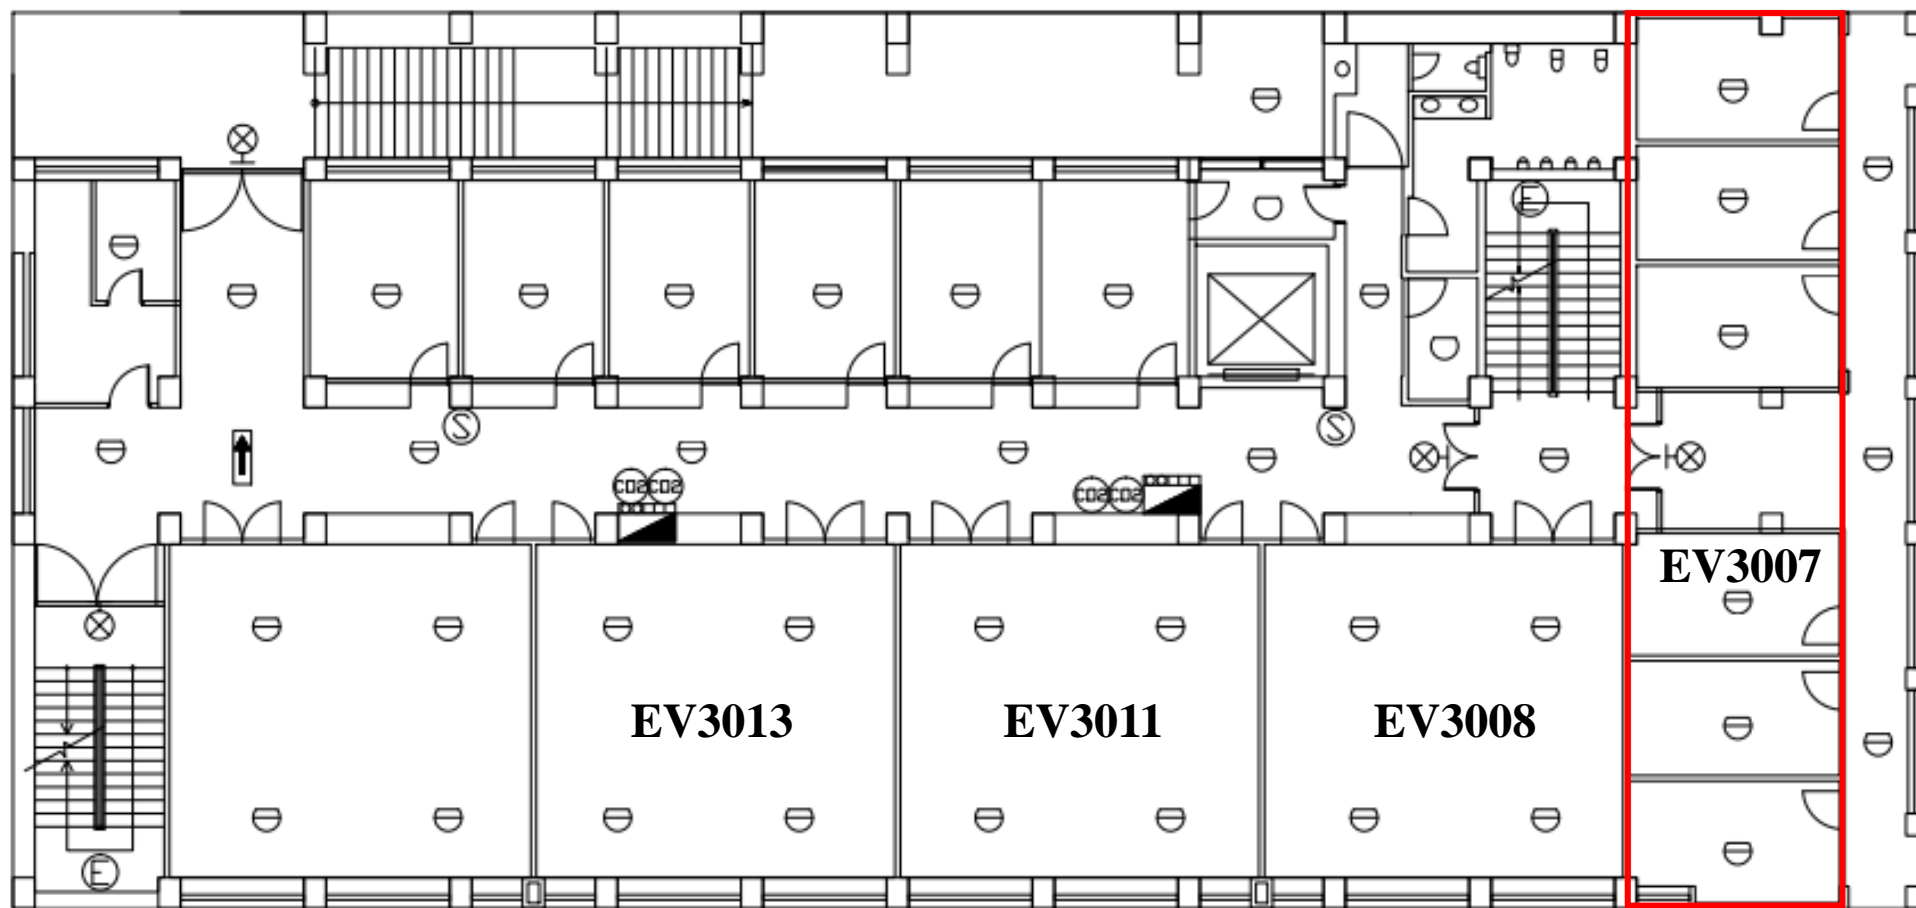

A棟 3F