

機電系機電大樓電表調查資料

2024 年 8 月 15 日版

撰稿人 張桓 技士

圖 1 工學 I 棟 電表涵蓋區域圖(電燈及 110V 插座)

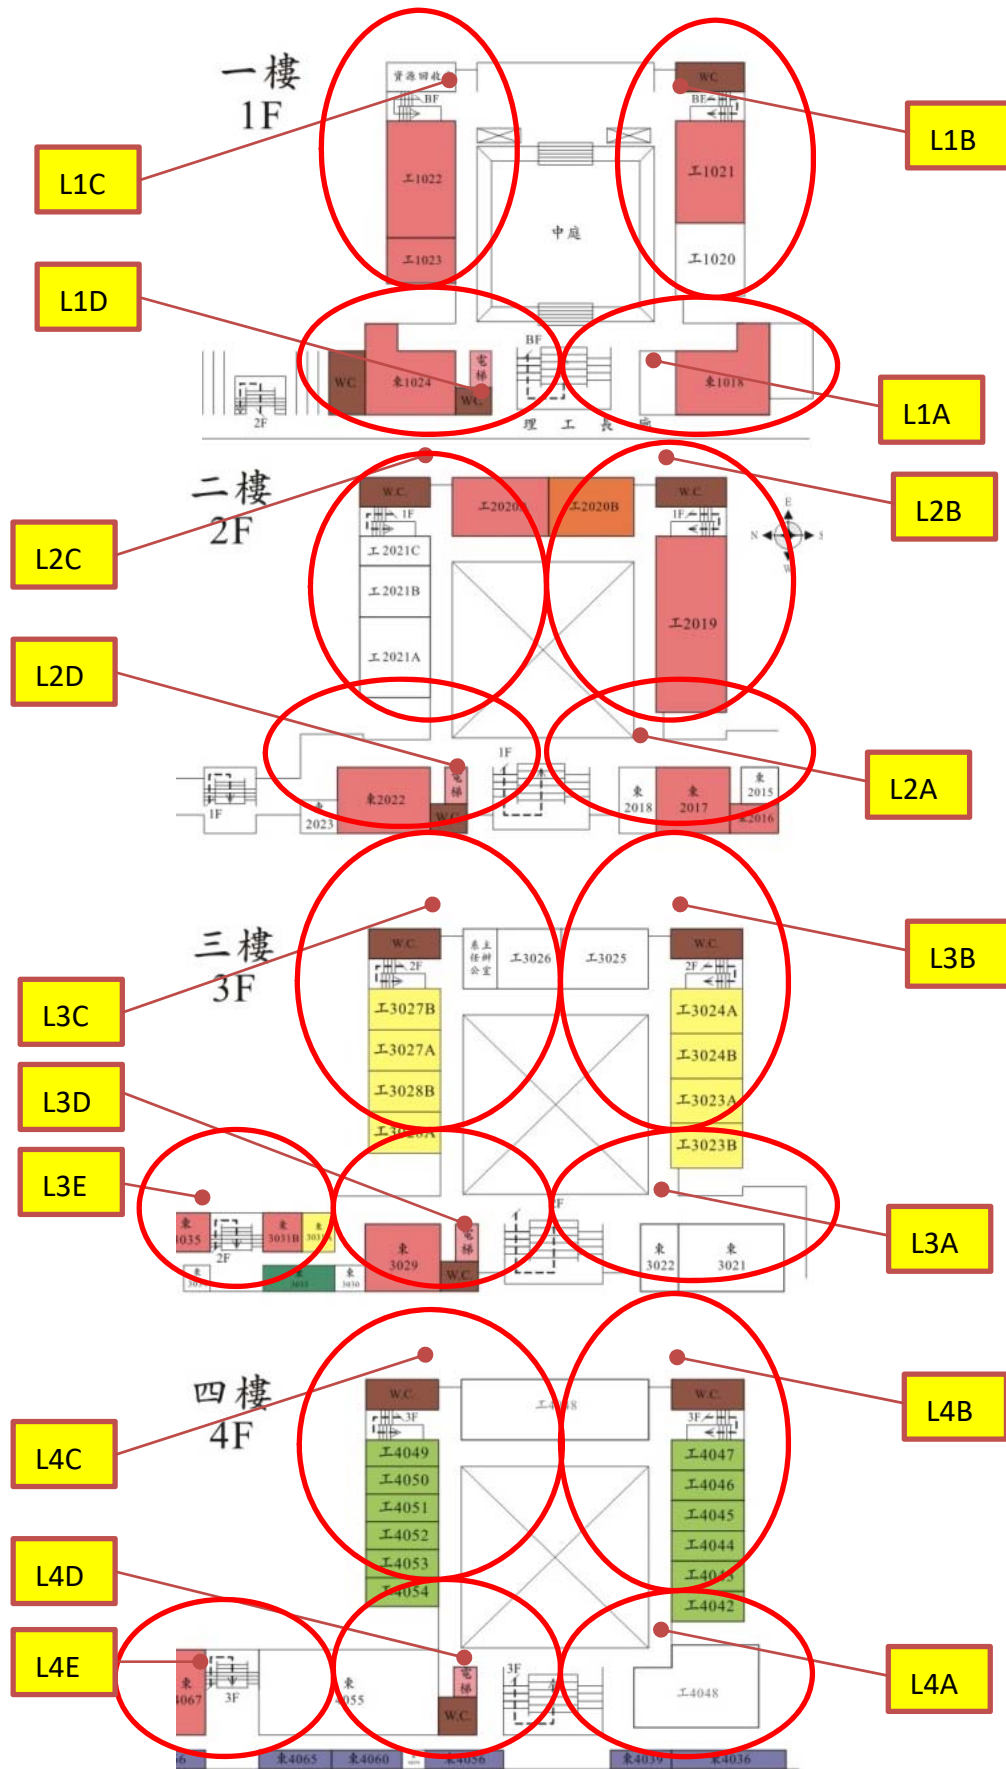


圖 2 工學 I 棟 單線電表涵蓋配電箱位置

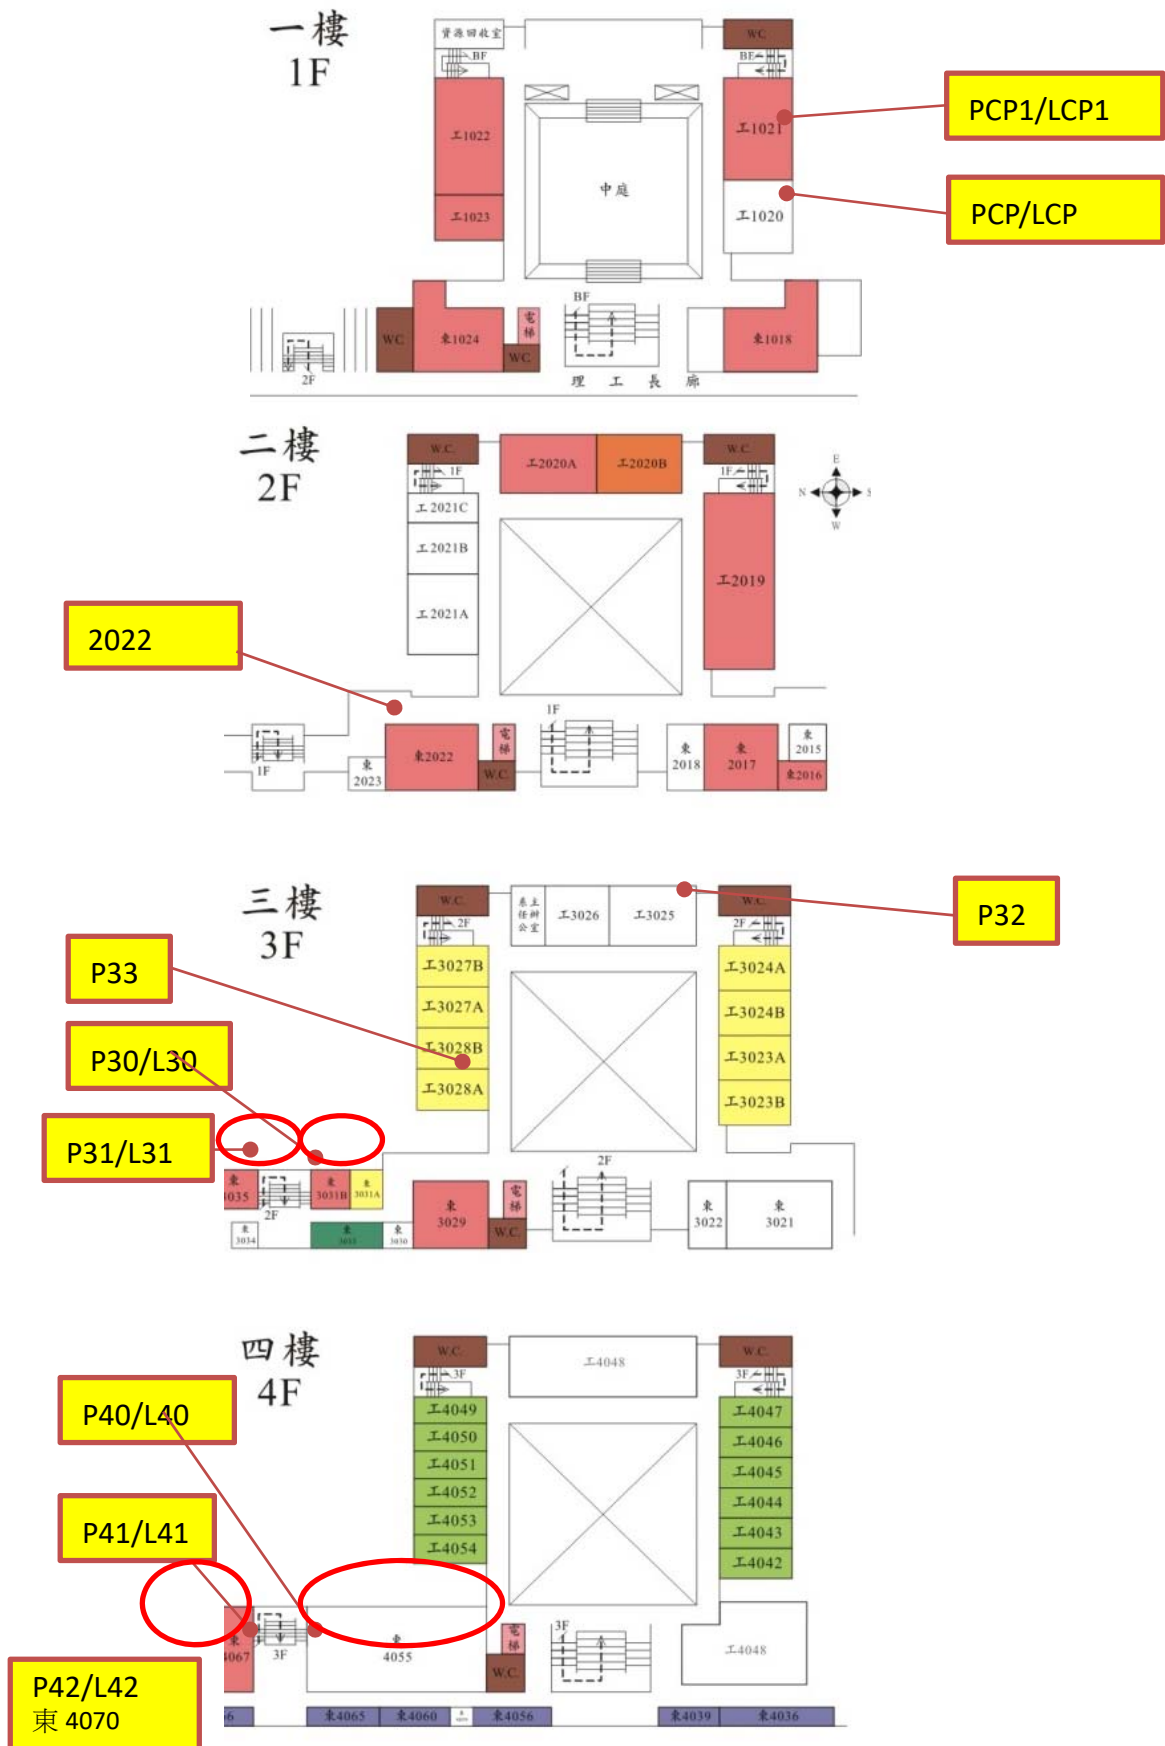


圖 3 工學 II 棟 電表涵蓋區域(電燈)

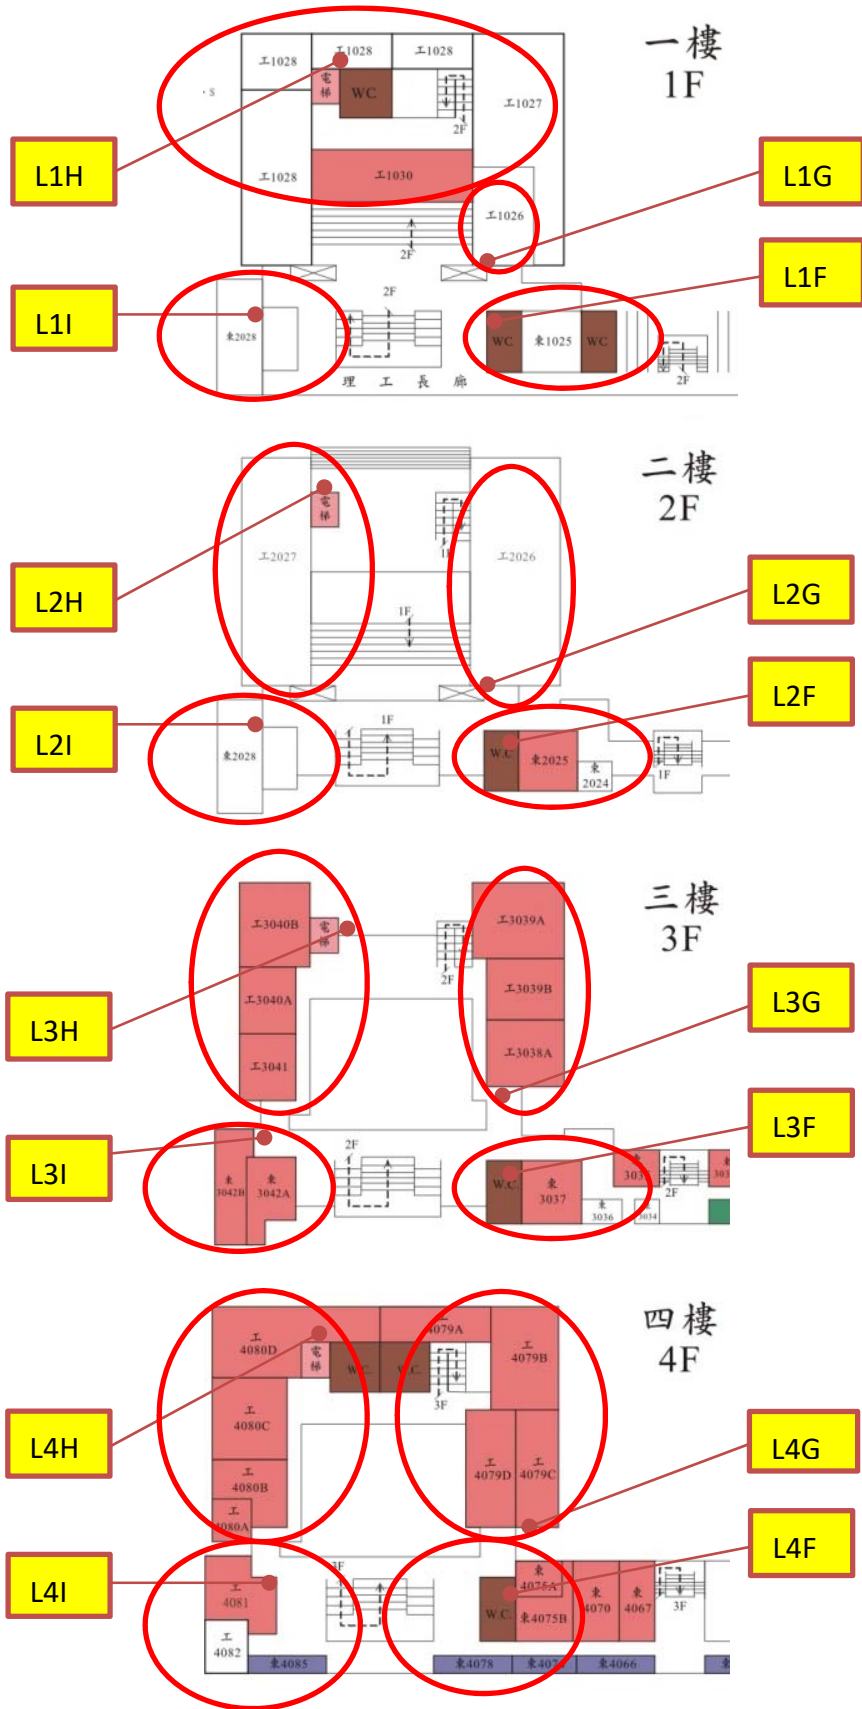


圖 4 工學 II 棟 電表涵蓋區域(插座)

