



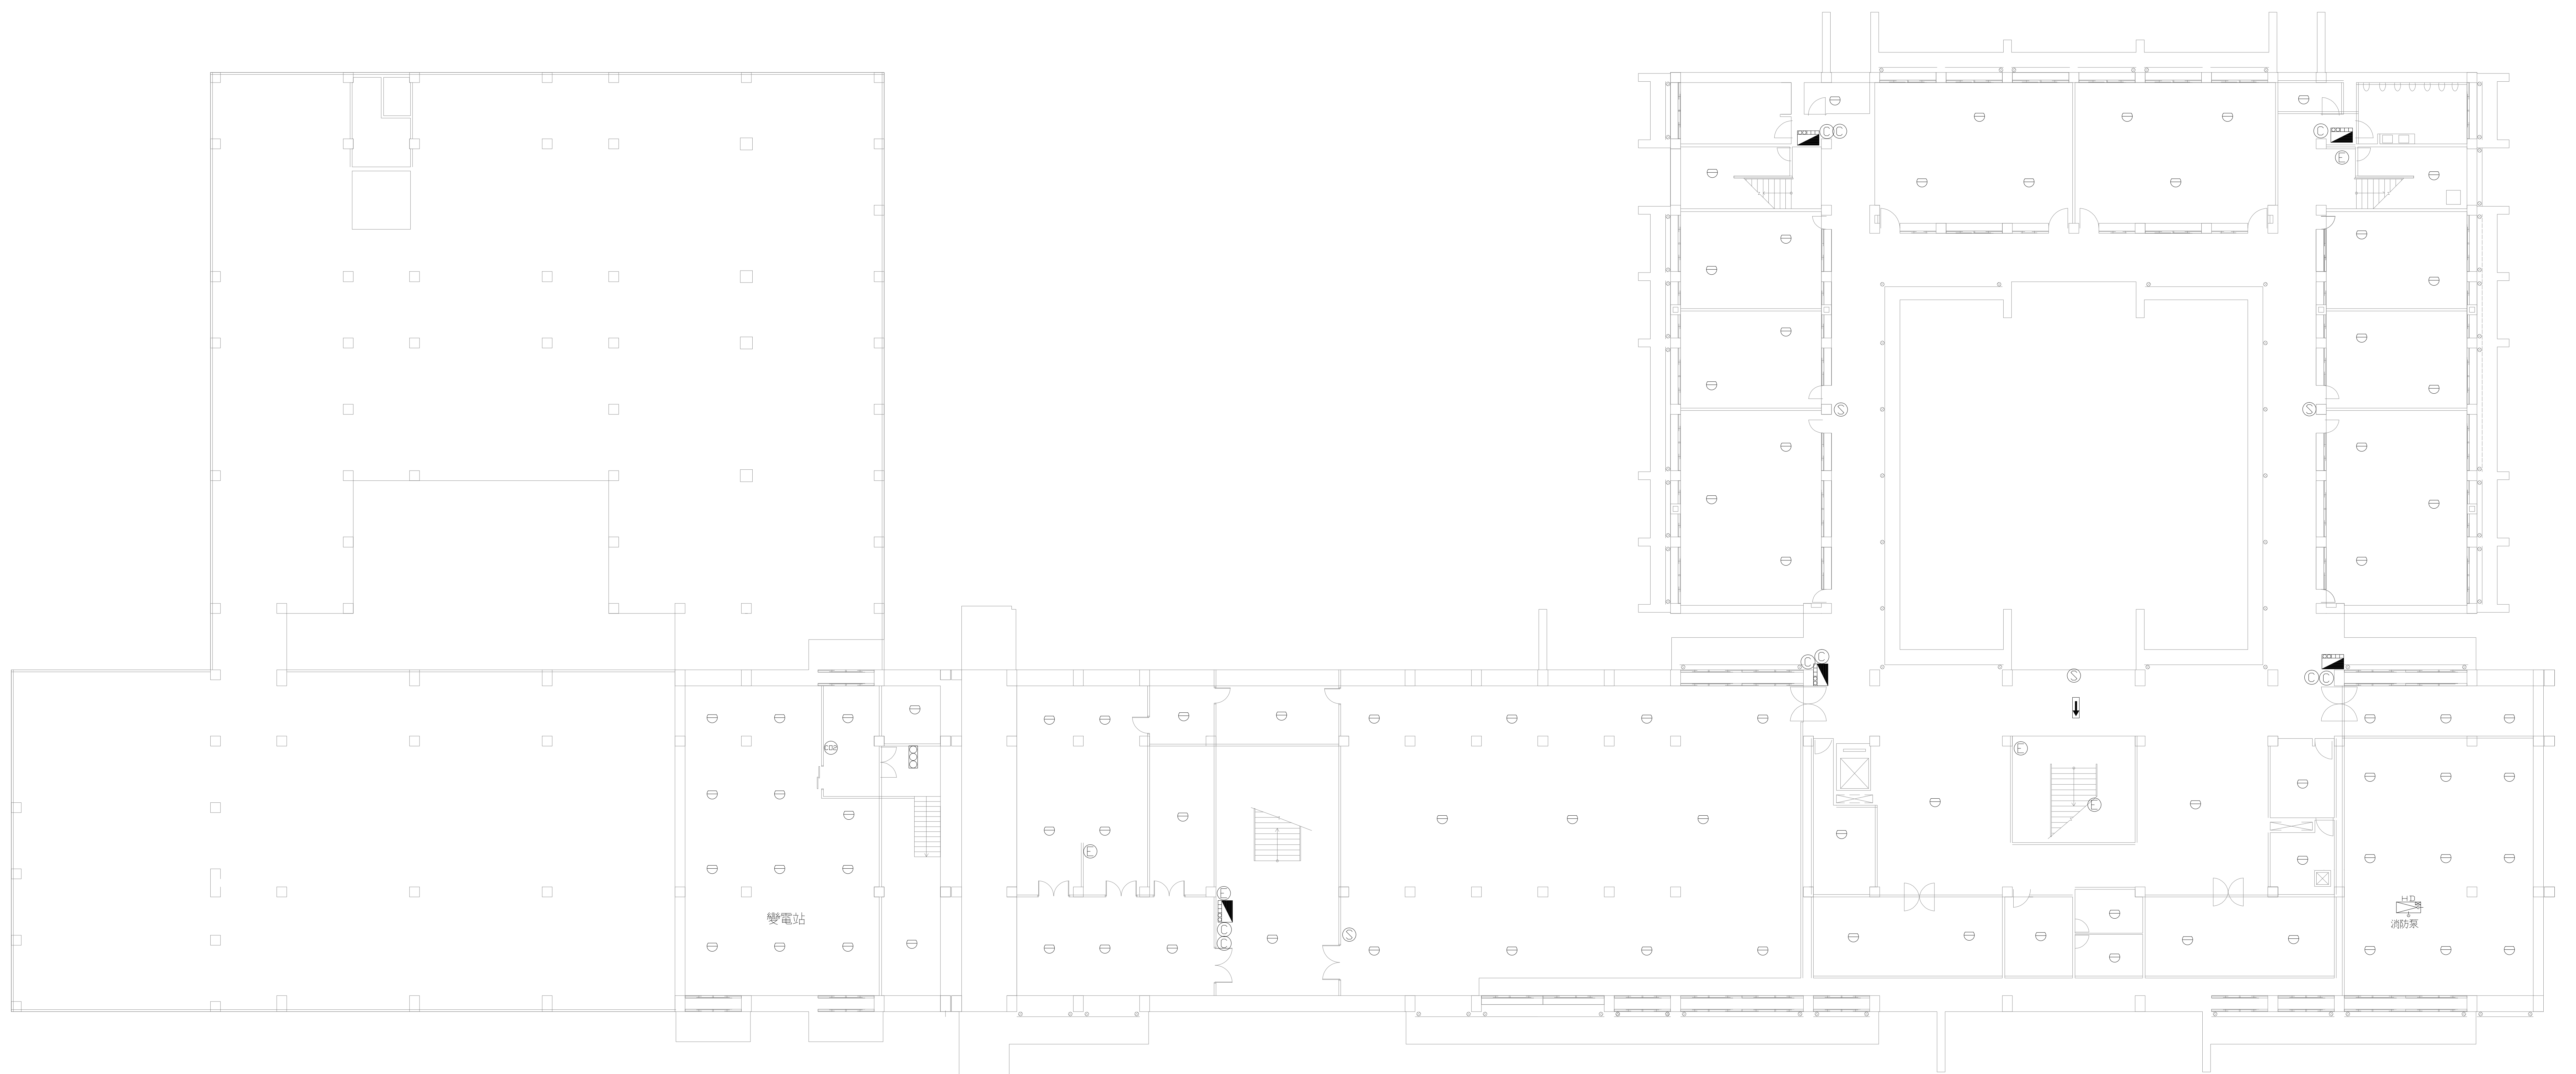


機電大樓  
工二大樓

工學院  
工一大樓

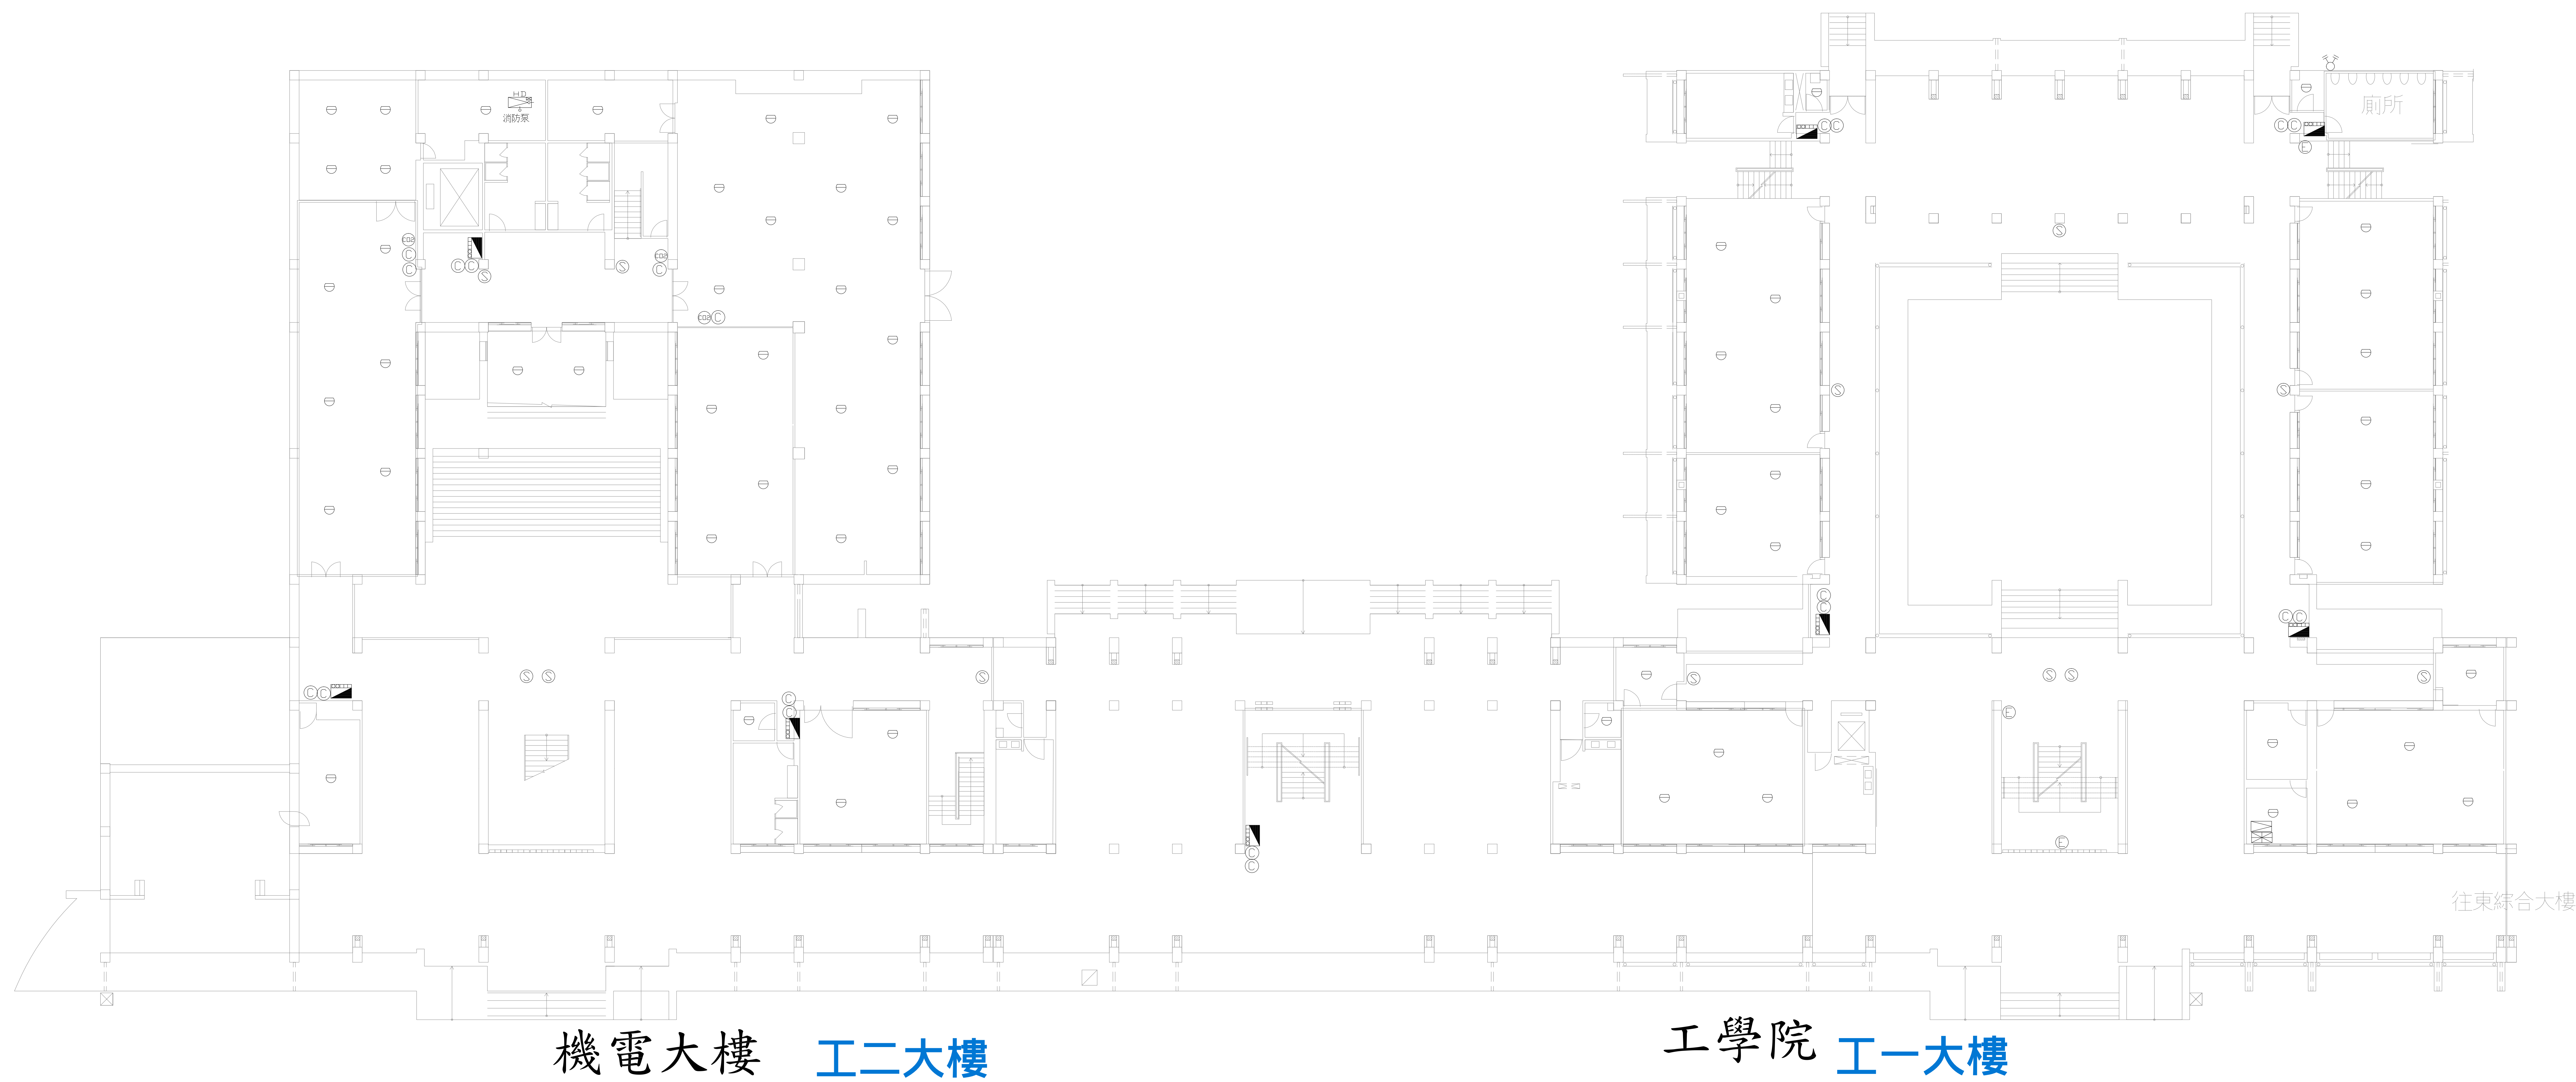

|      |                        |
|------|------------------------|
| 場所名稱 | 中山大學(工學院含機電大樓)設備配置圖 1F |
|------|------------------------|

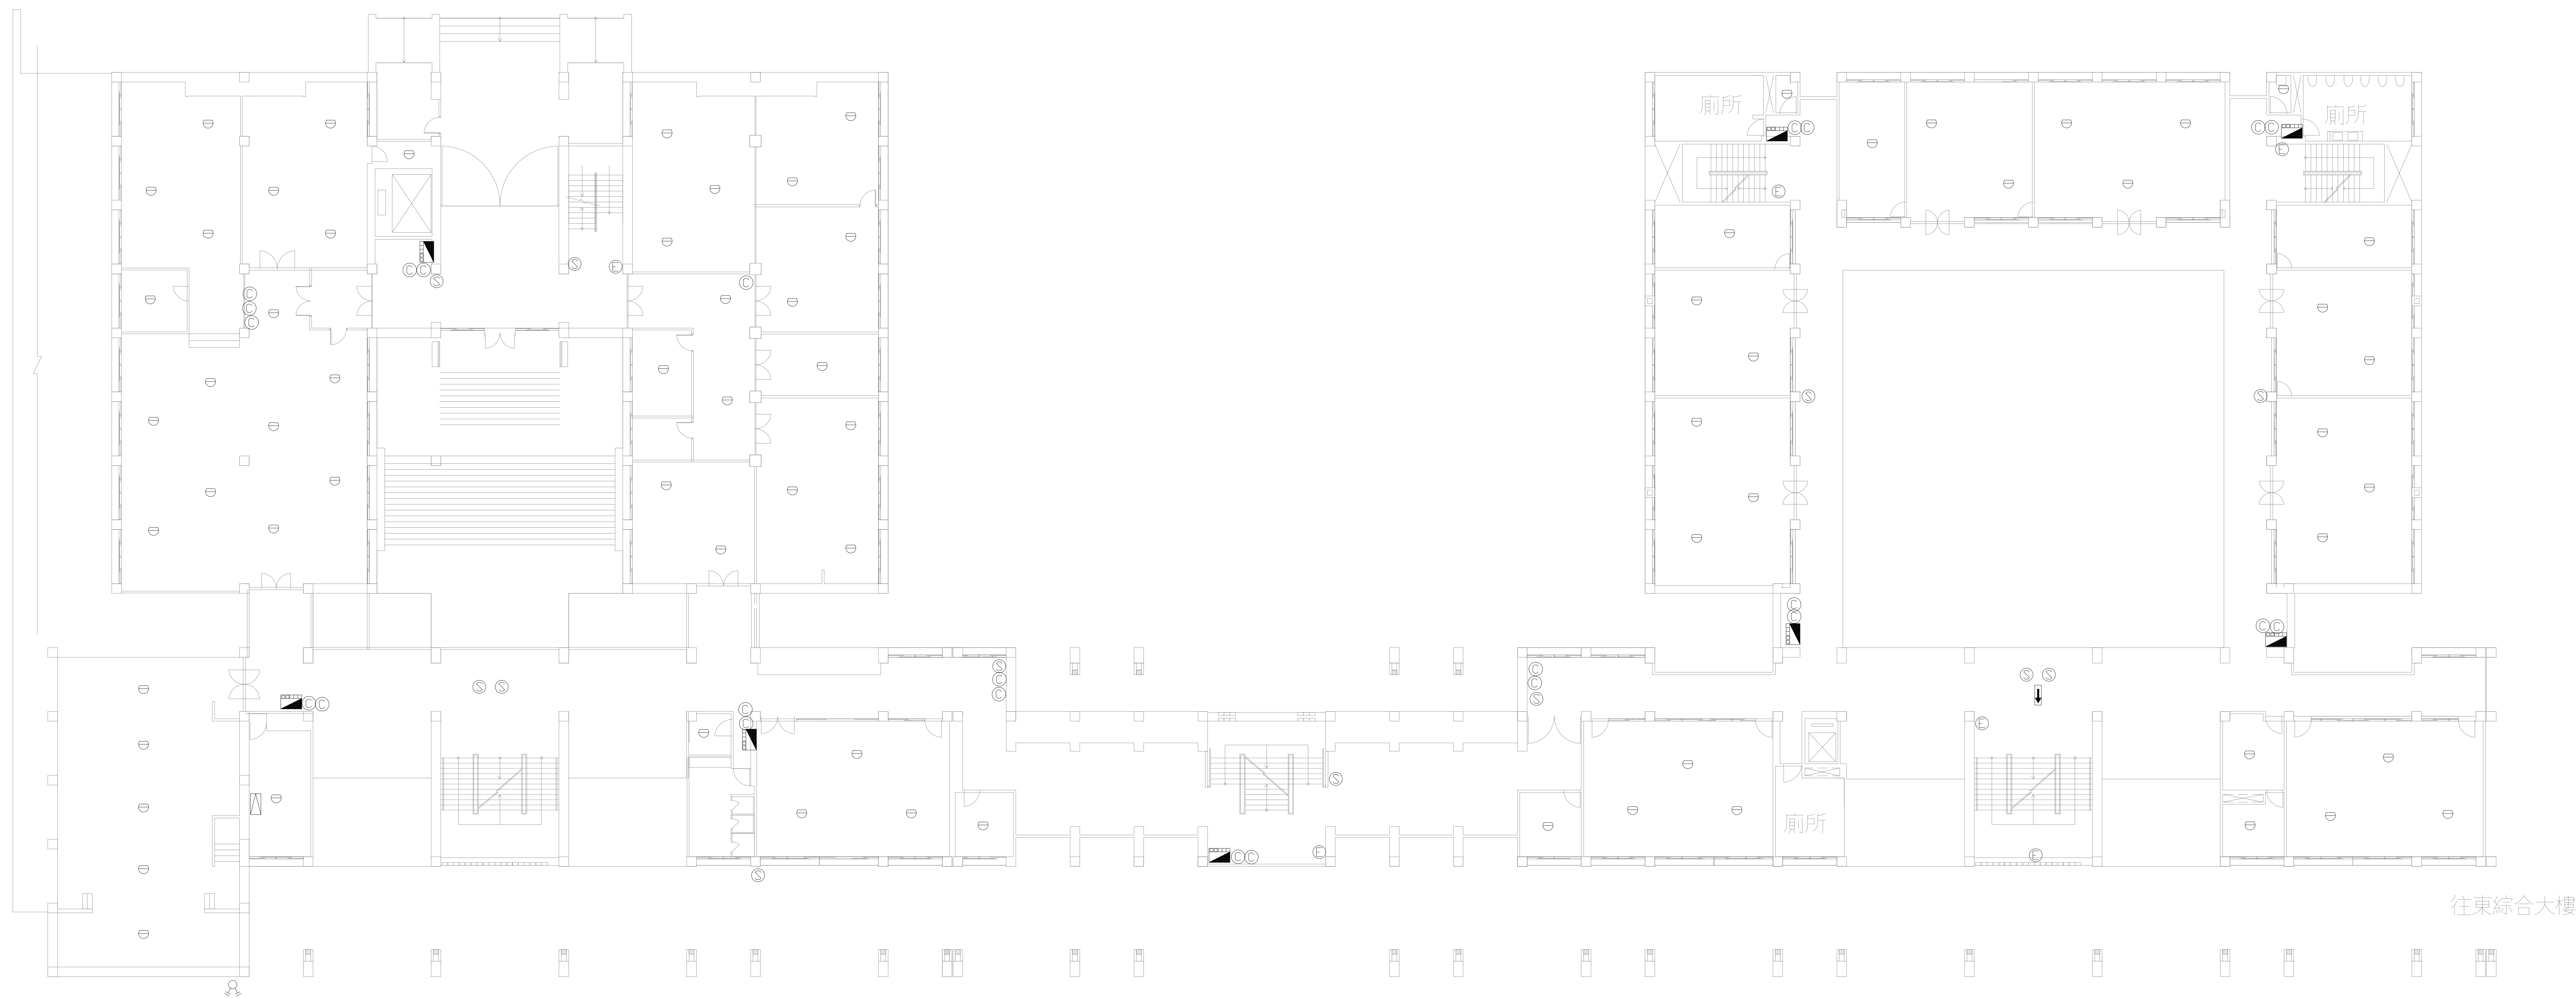


機電大樓

工學院

工二大樓

工一大樓

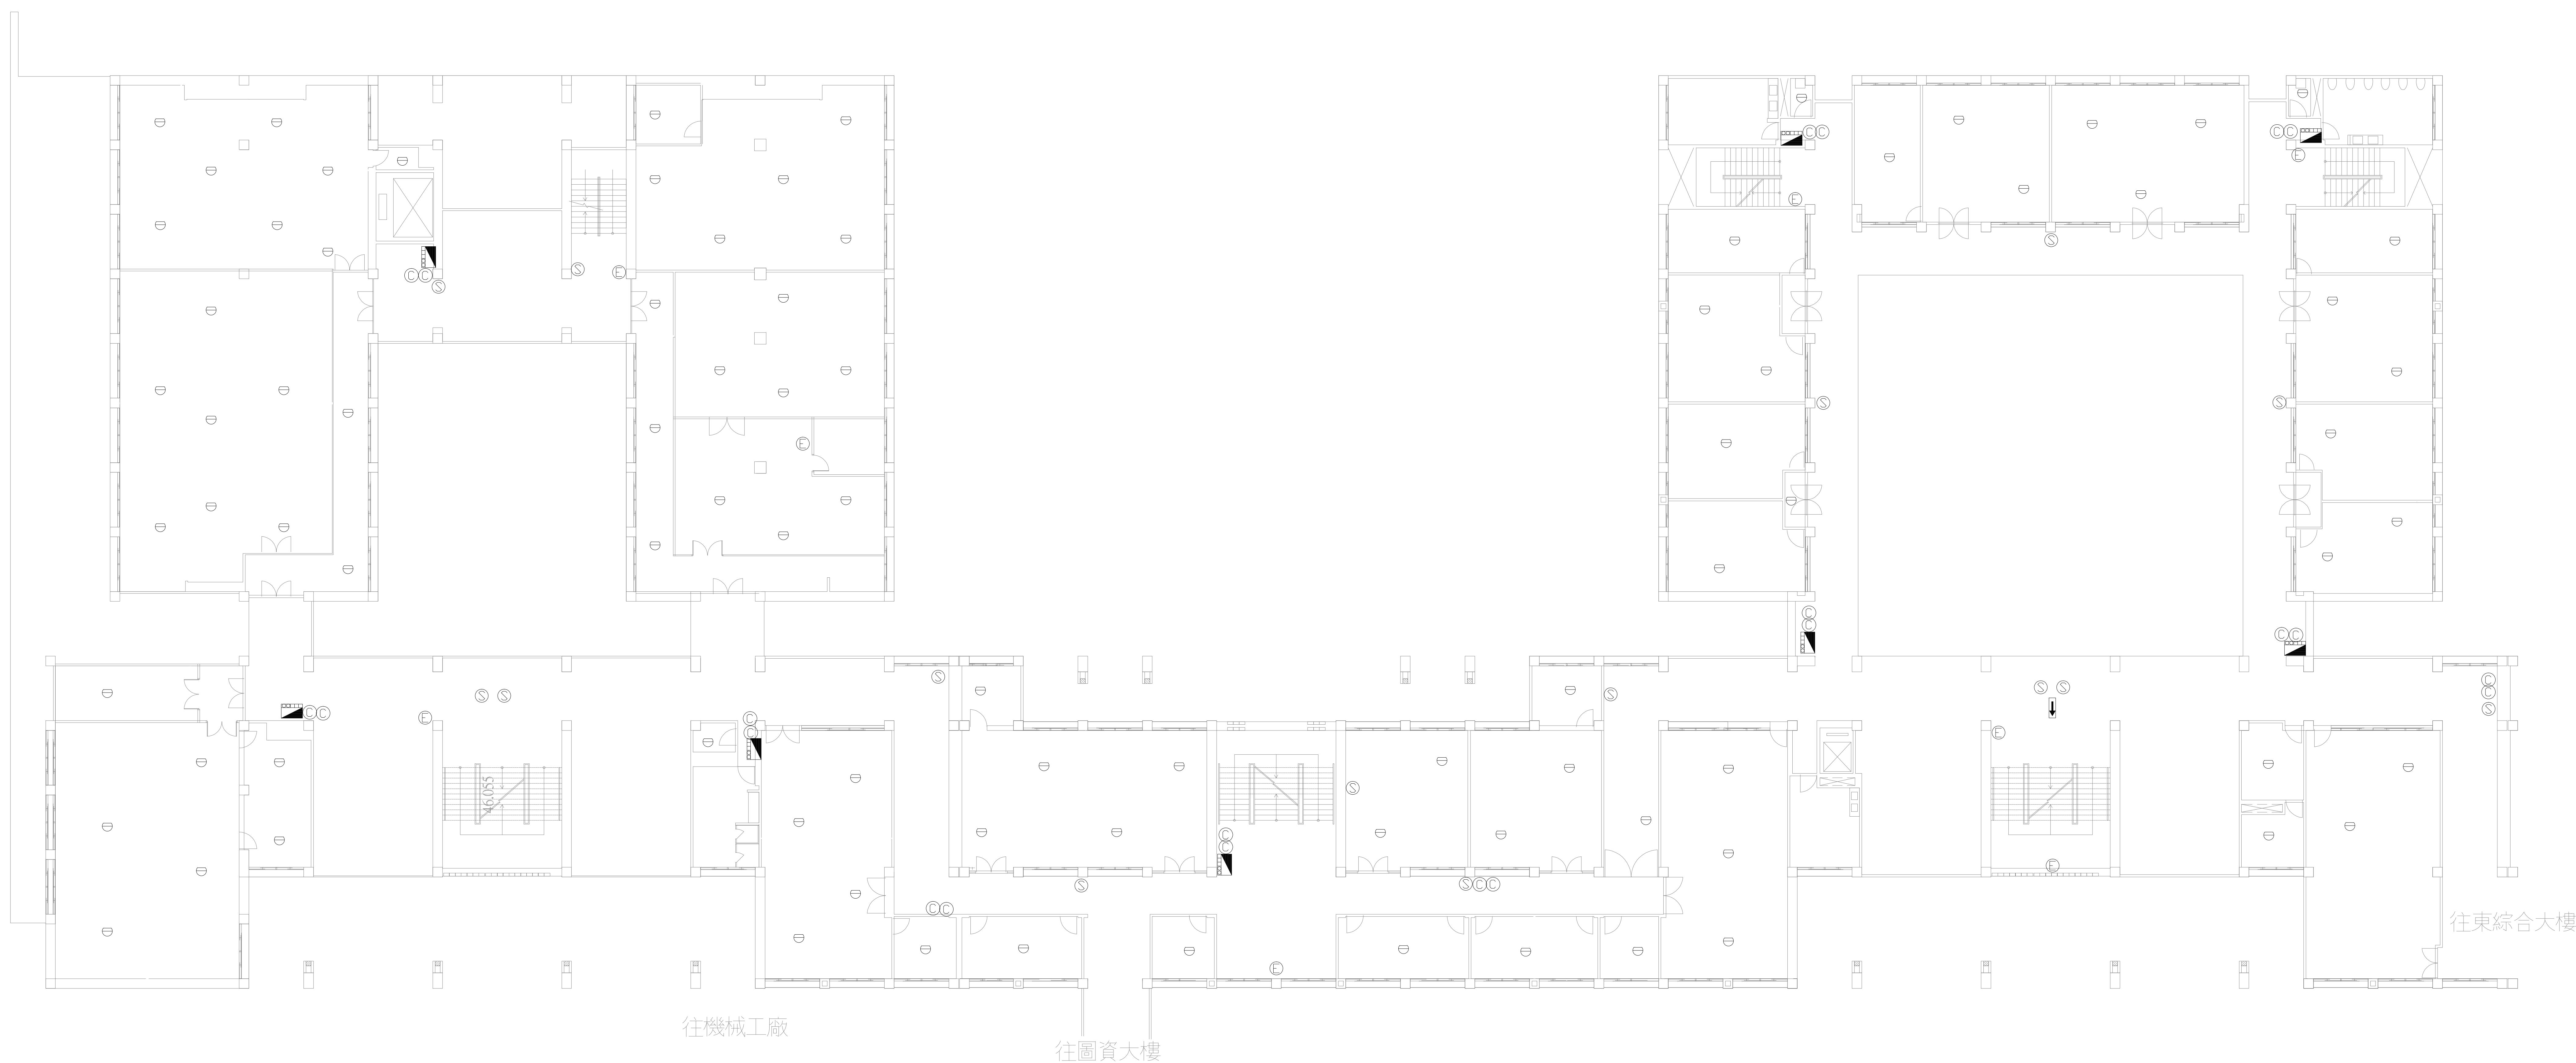


機電大樓  
工二大樓

工學院  
工一大樓

場所名稱

中山大學(工學院含機電大樓)設備配置圖 3F

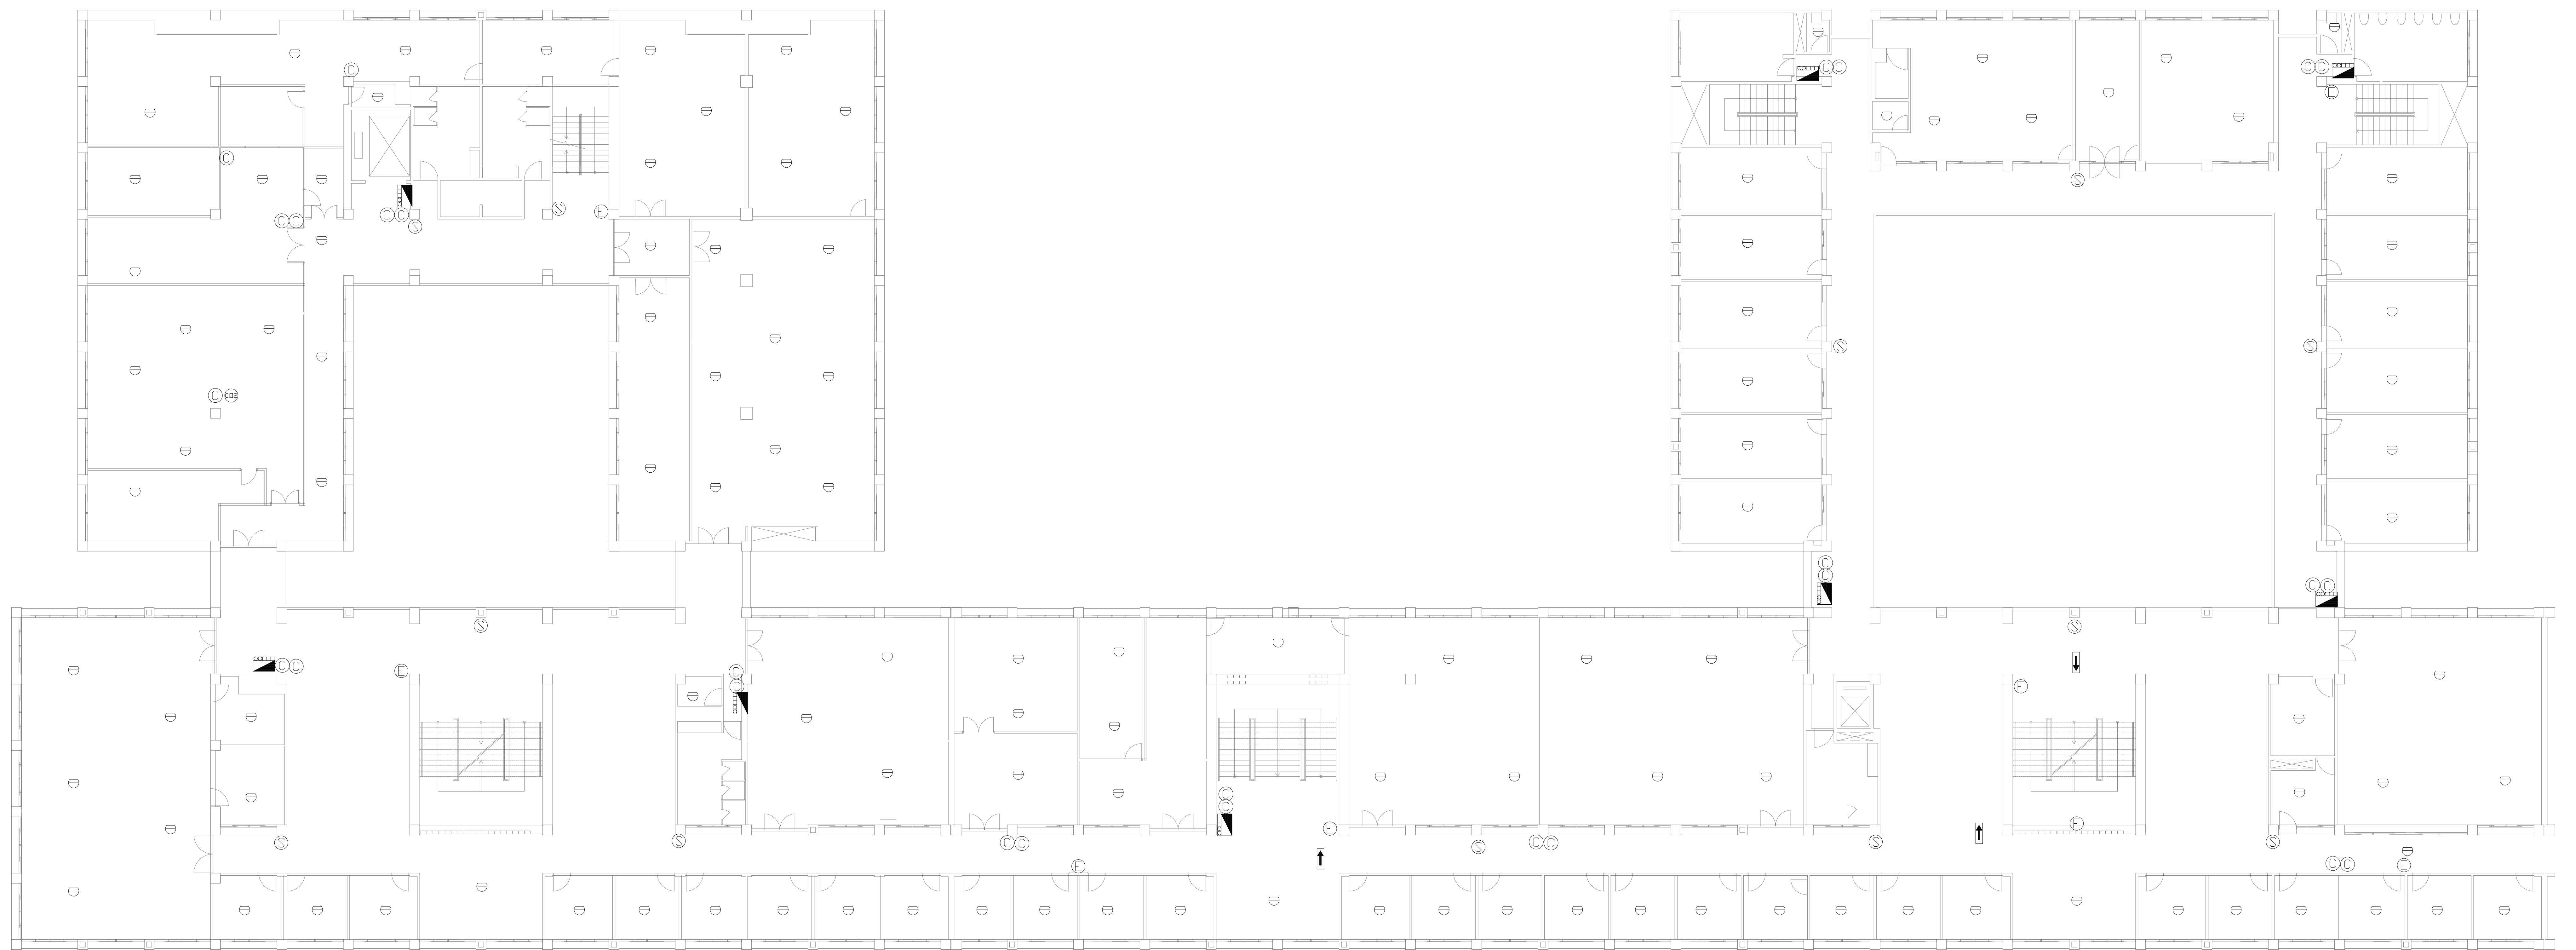


機電大樓

工二大樓


工學院

工一大樓

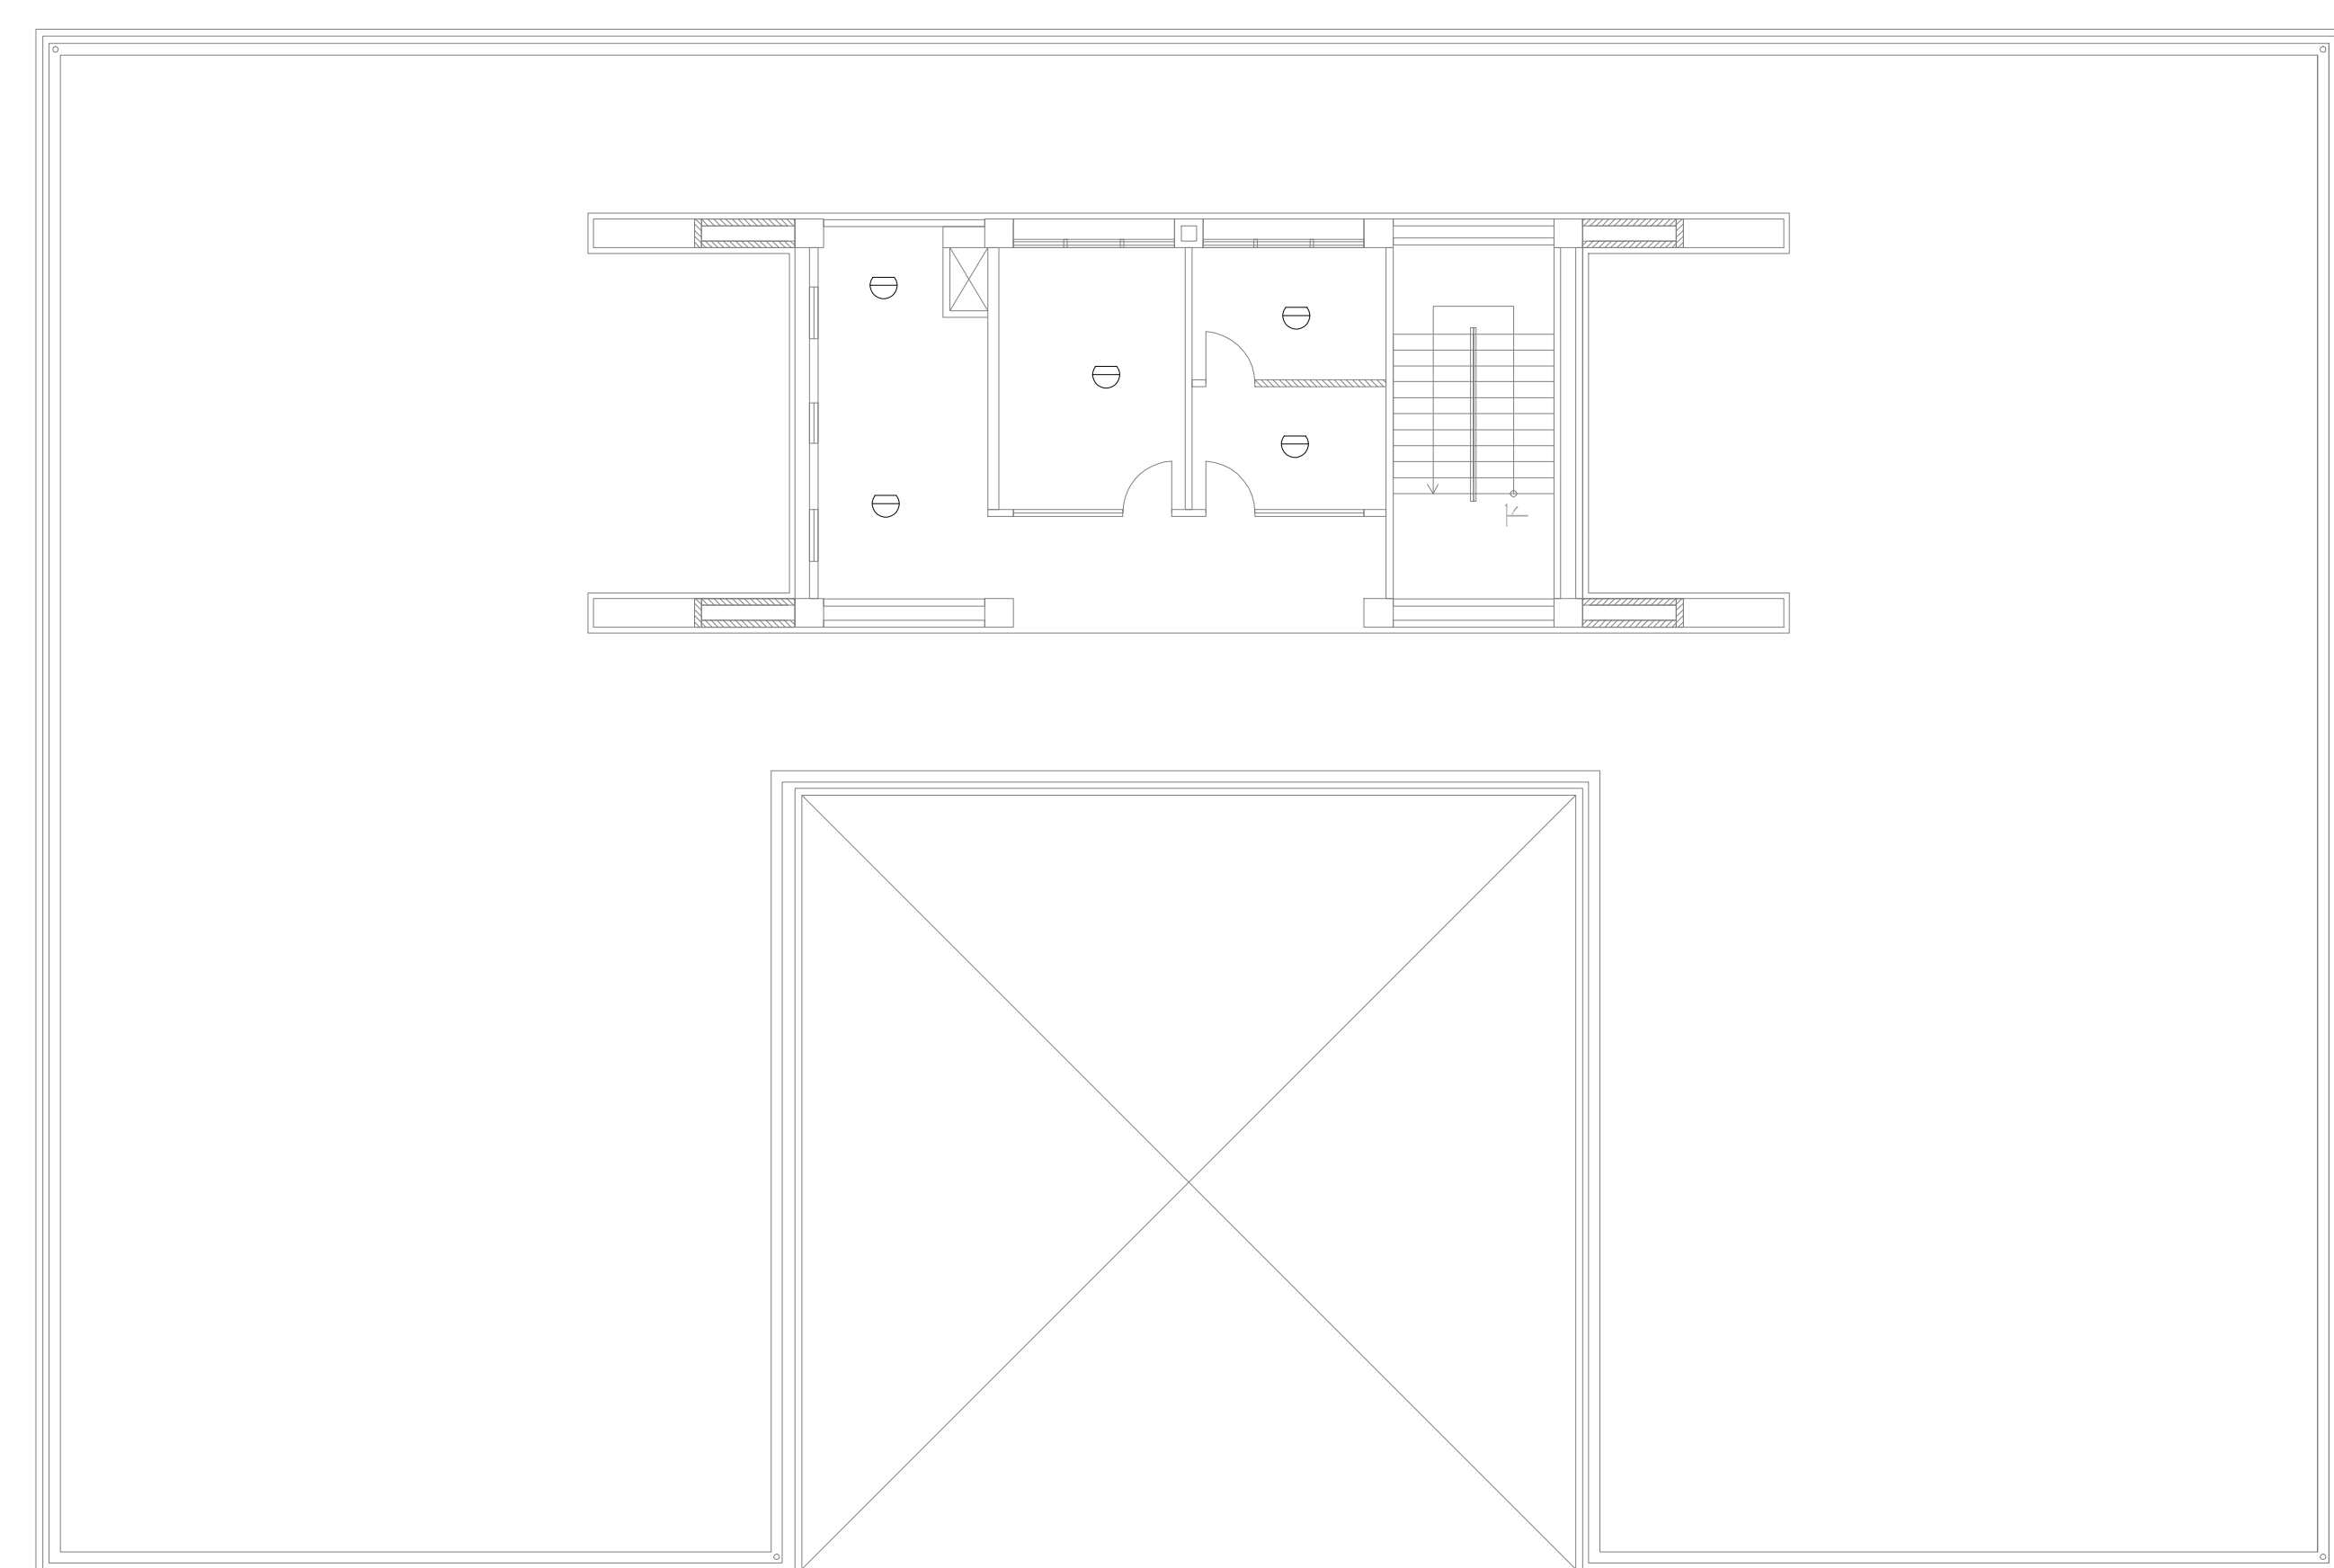

機電大樓

工二大樓

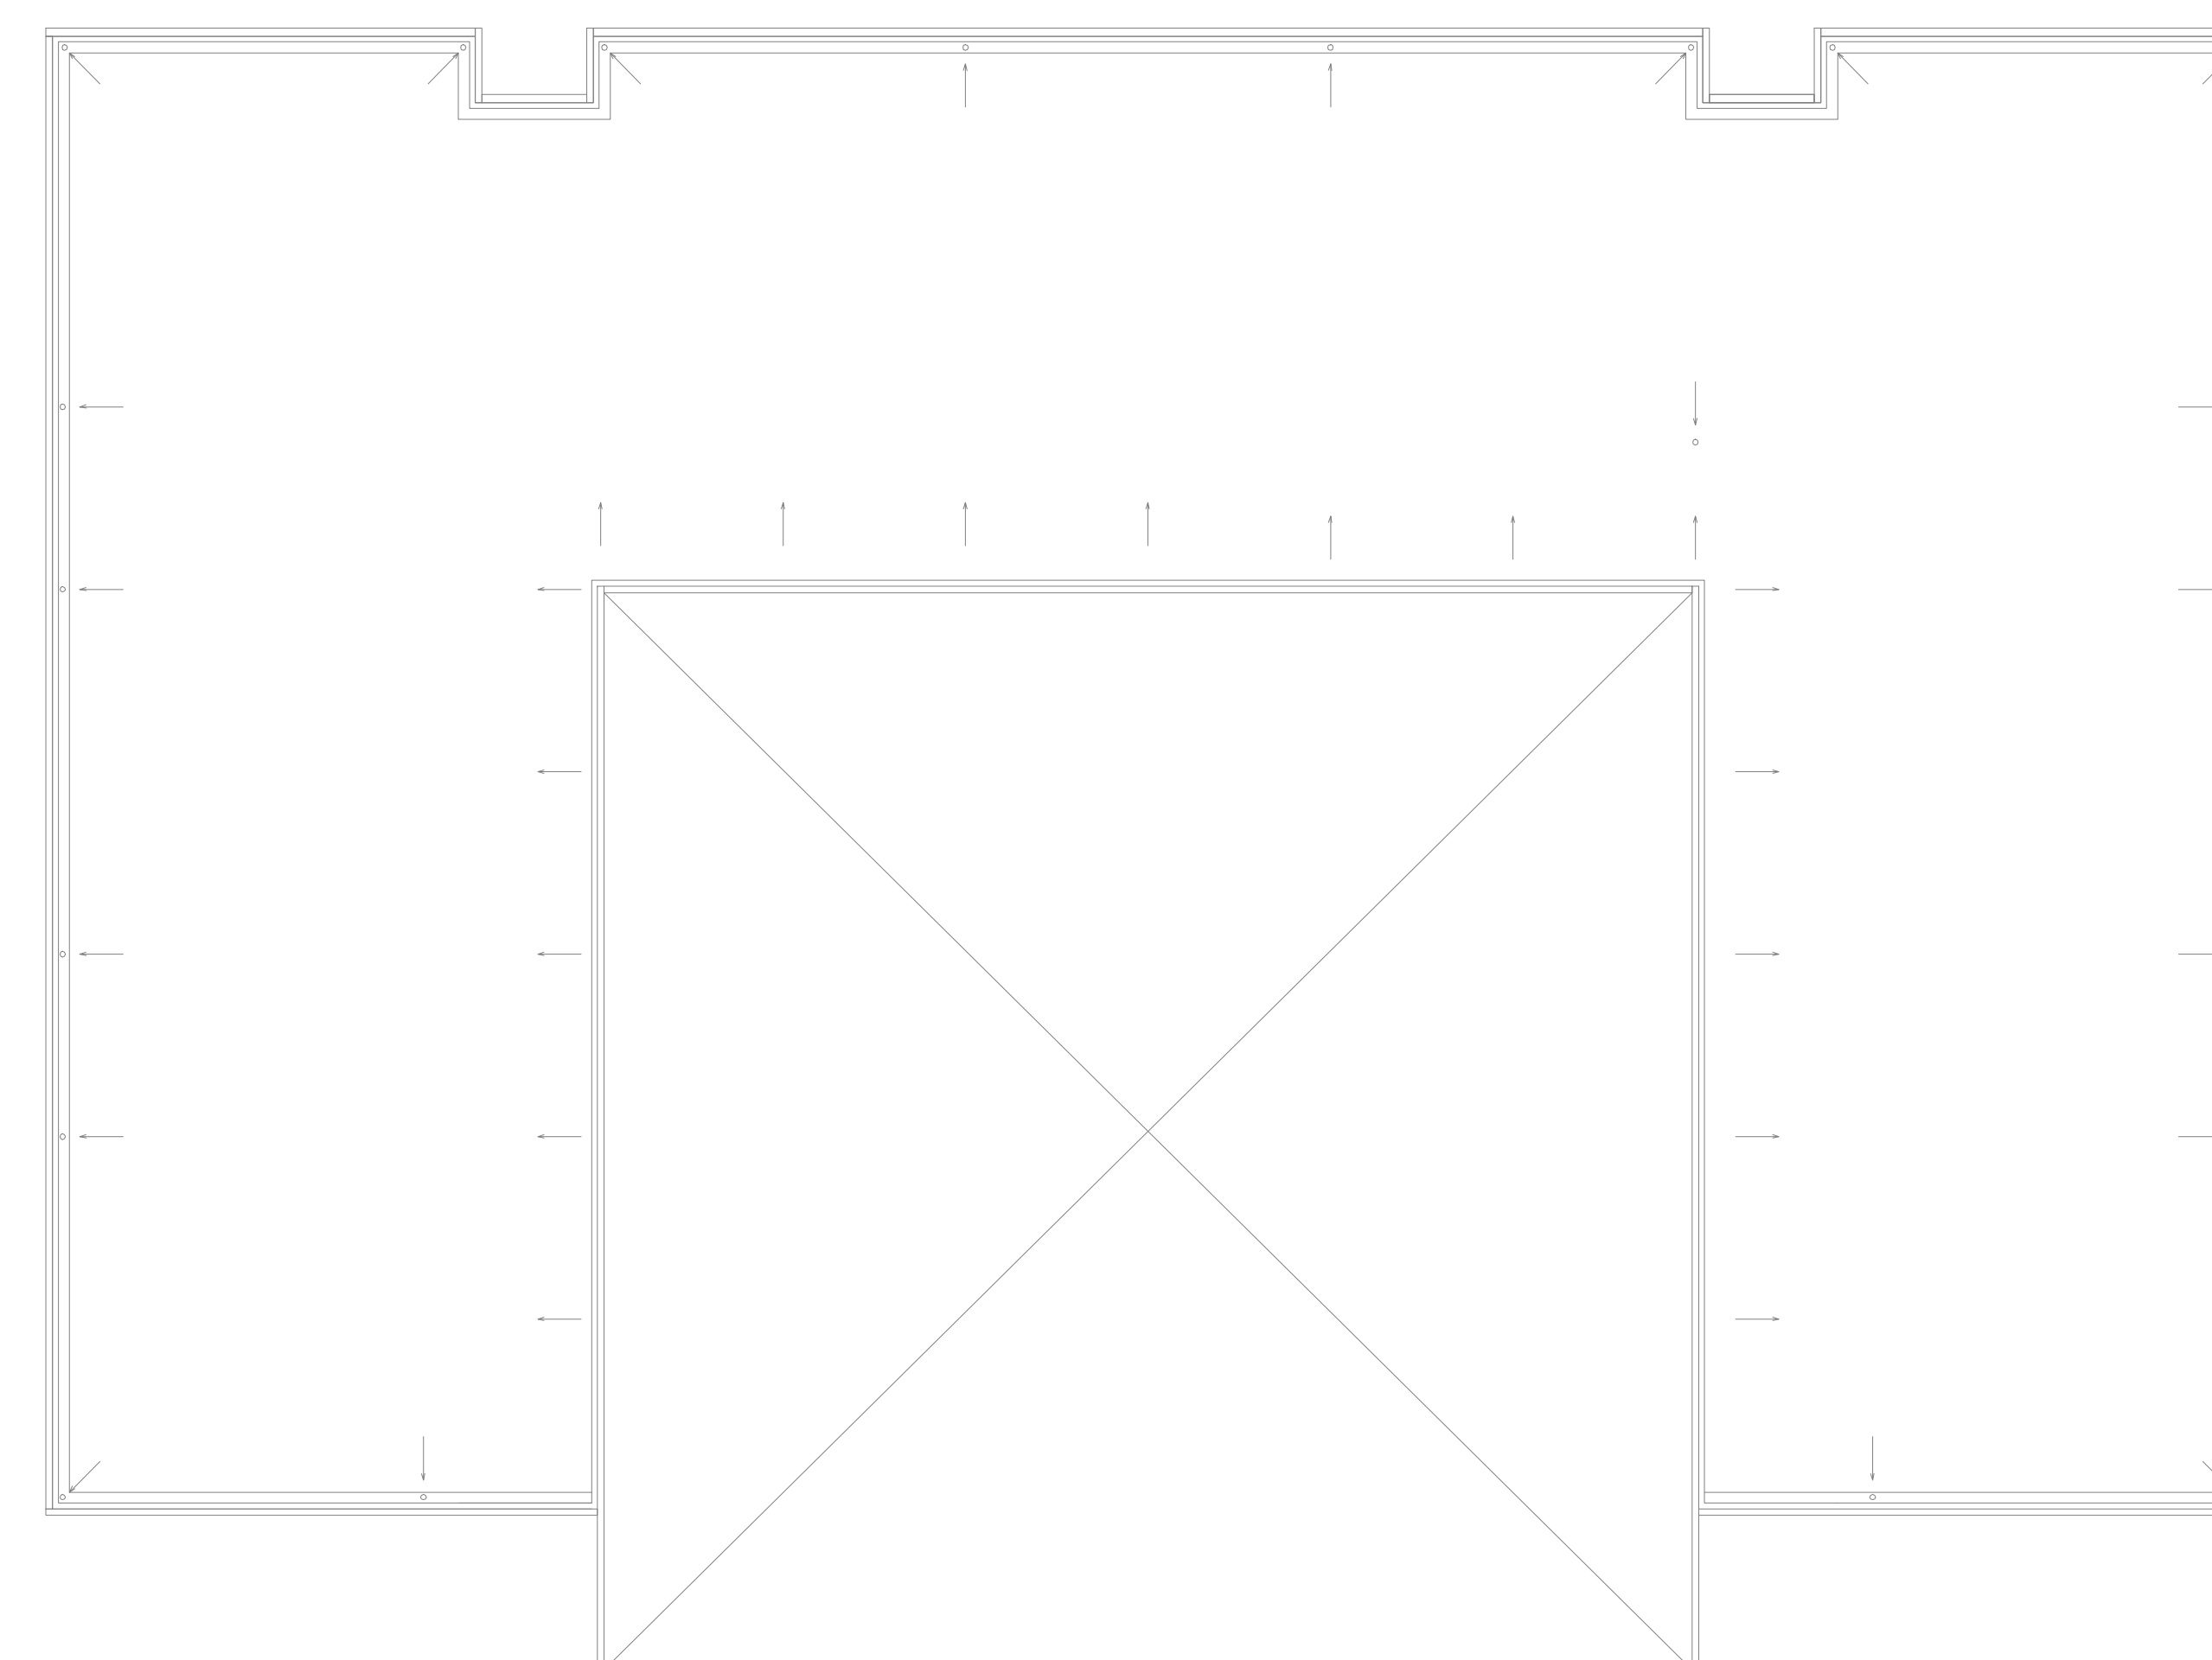

工學院

工一大樓